ANLAGE 7

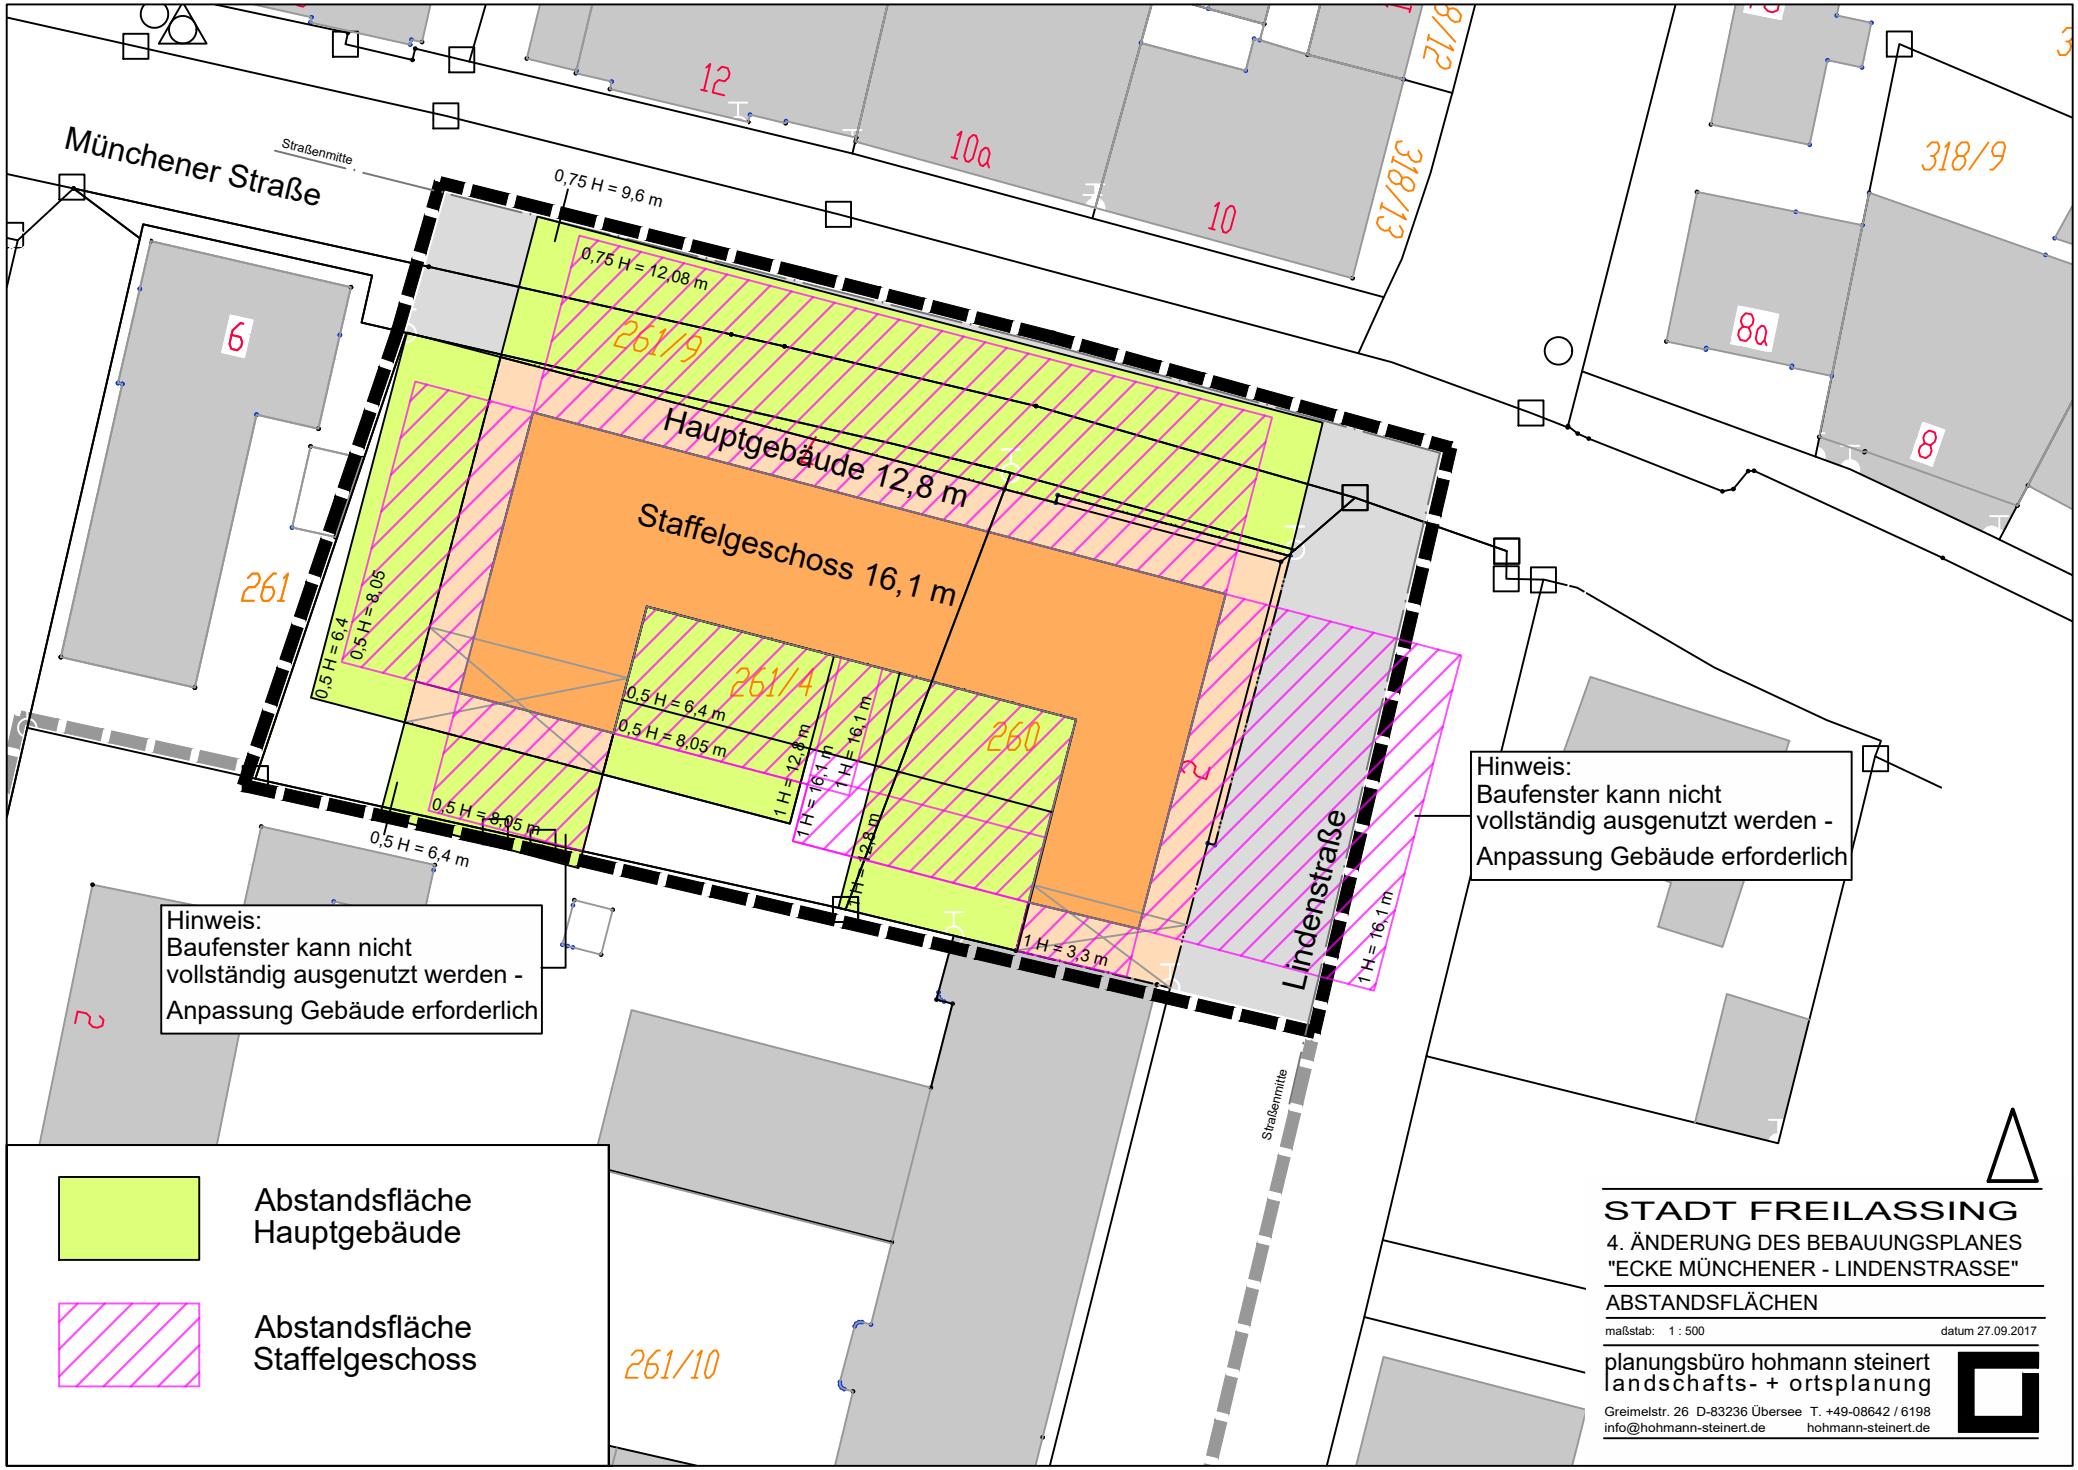
Münchener Straße
Straßenmitte
0,75 H = 9,6 m
0,75 H = 12,08 m
261/9
Hauptgebäude 12,8 m
Staffelgeschoss 16,1 m
261/4
260
261
0,5 H = 6,4
0,5 H = 8,05
0,5 H = 6,4 m
0,5 H = 8,05 m
1 H = 12,8 m
1 H = 16,1 m
1 H = 3,3 m
Lindenstraße
Hinweis:
Baufenster kann nicht vollständig ausgenutzt werden - Anpassung Gebäude erforderlich
Hinweis:
Baufenster kann nicht vollständig ausgenutzt werden - Anpassung Gebäude erforderlich
Abstandsfläche Hauptgebäude
Abstandsfläche Staffelgeschoss
261/10
STADT FREILASSING
4. ÄNDERUNG DES BEBAUUNGSPLANES "ECKE MÜNCHENER - LINDENSTRASSE"
ABSTANDSFLÄCHEN
maßstab: 1 : 500
datum 27.09.2017
planungsbüro hohmann steinert
landschafts- + ortsplanung
Greimelstr. 26 D-83236 Übersee T. +49-08642 / 6198
info@hohmann-steinert.de hohmann-steinert.de