



Amt für Digitalisierung, Breitband und Vermessung
Freilassing

Fürstenweg 19
83395 Freilassing

Flurstück: 324/6
Gemarkung: Freilassing

Gemeinde:
Landkreis:
Bezirk:

**Auszug aus dem
Liegenschaftskataster**
Flurkarte 1:1000
zur Bauvorlage nach § 7 Abs. 1 BauVorIV
Erstellt am 28.08.2025



Maßstab 1:1000 0 10 20 30 Meter

Vervielfältigung nur in analoger Form für den eigenen Gebrauch.
Zur Maßenahme nur bedingt geeignet.


Geschäftszeichen: Hinterreiter

Dieser Ausdruck wurde maschinell erstellt und ist ohne Unterschrift gültig.

**ANLAGE 1b ZUR 71. ÄNDERUNG DES
BEBAUUNGSPLANS "MITTERFELD"
MIT "KIRCH- u. STADTPLATZ" DER
STADT FREILASSING**

**VORHABEN- UND ERSCHLIESSUNGS-
PLAN ZUR ERRICHTUNG EINER WOHN-
ANLAGE MIT TIEFGARAGE IN 83395
FREILASSING, KREUZEDERSTR.,
Fl.No.: 324/6, 324/28 UND 324/9**

LAGEPLAN M-1:1000

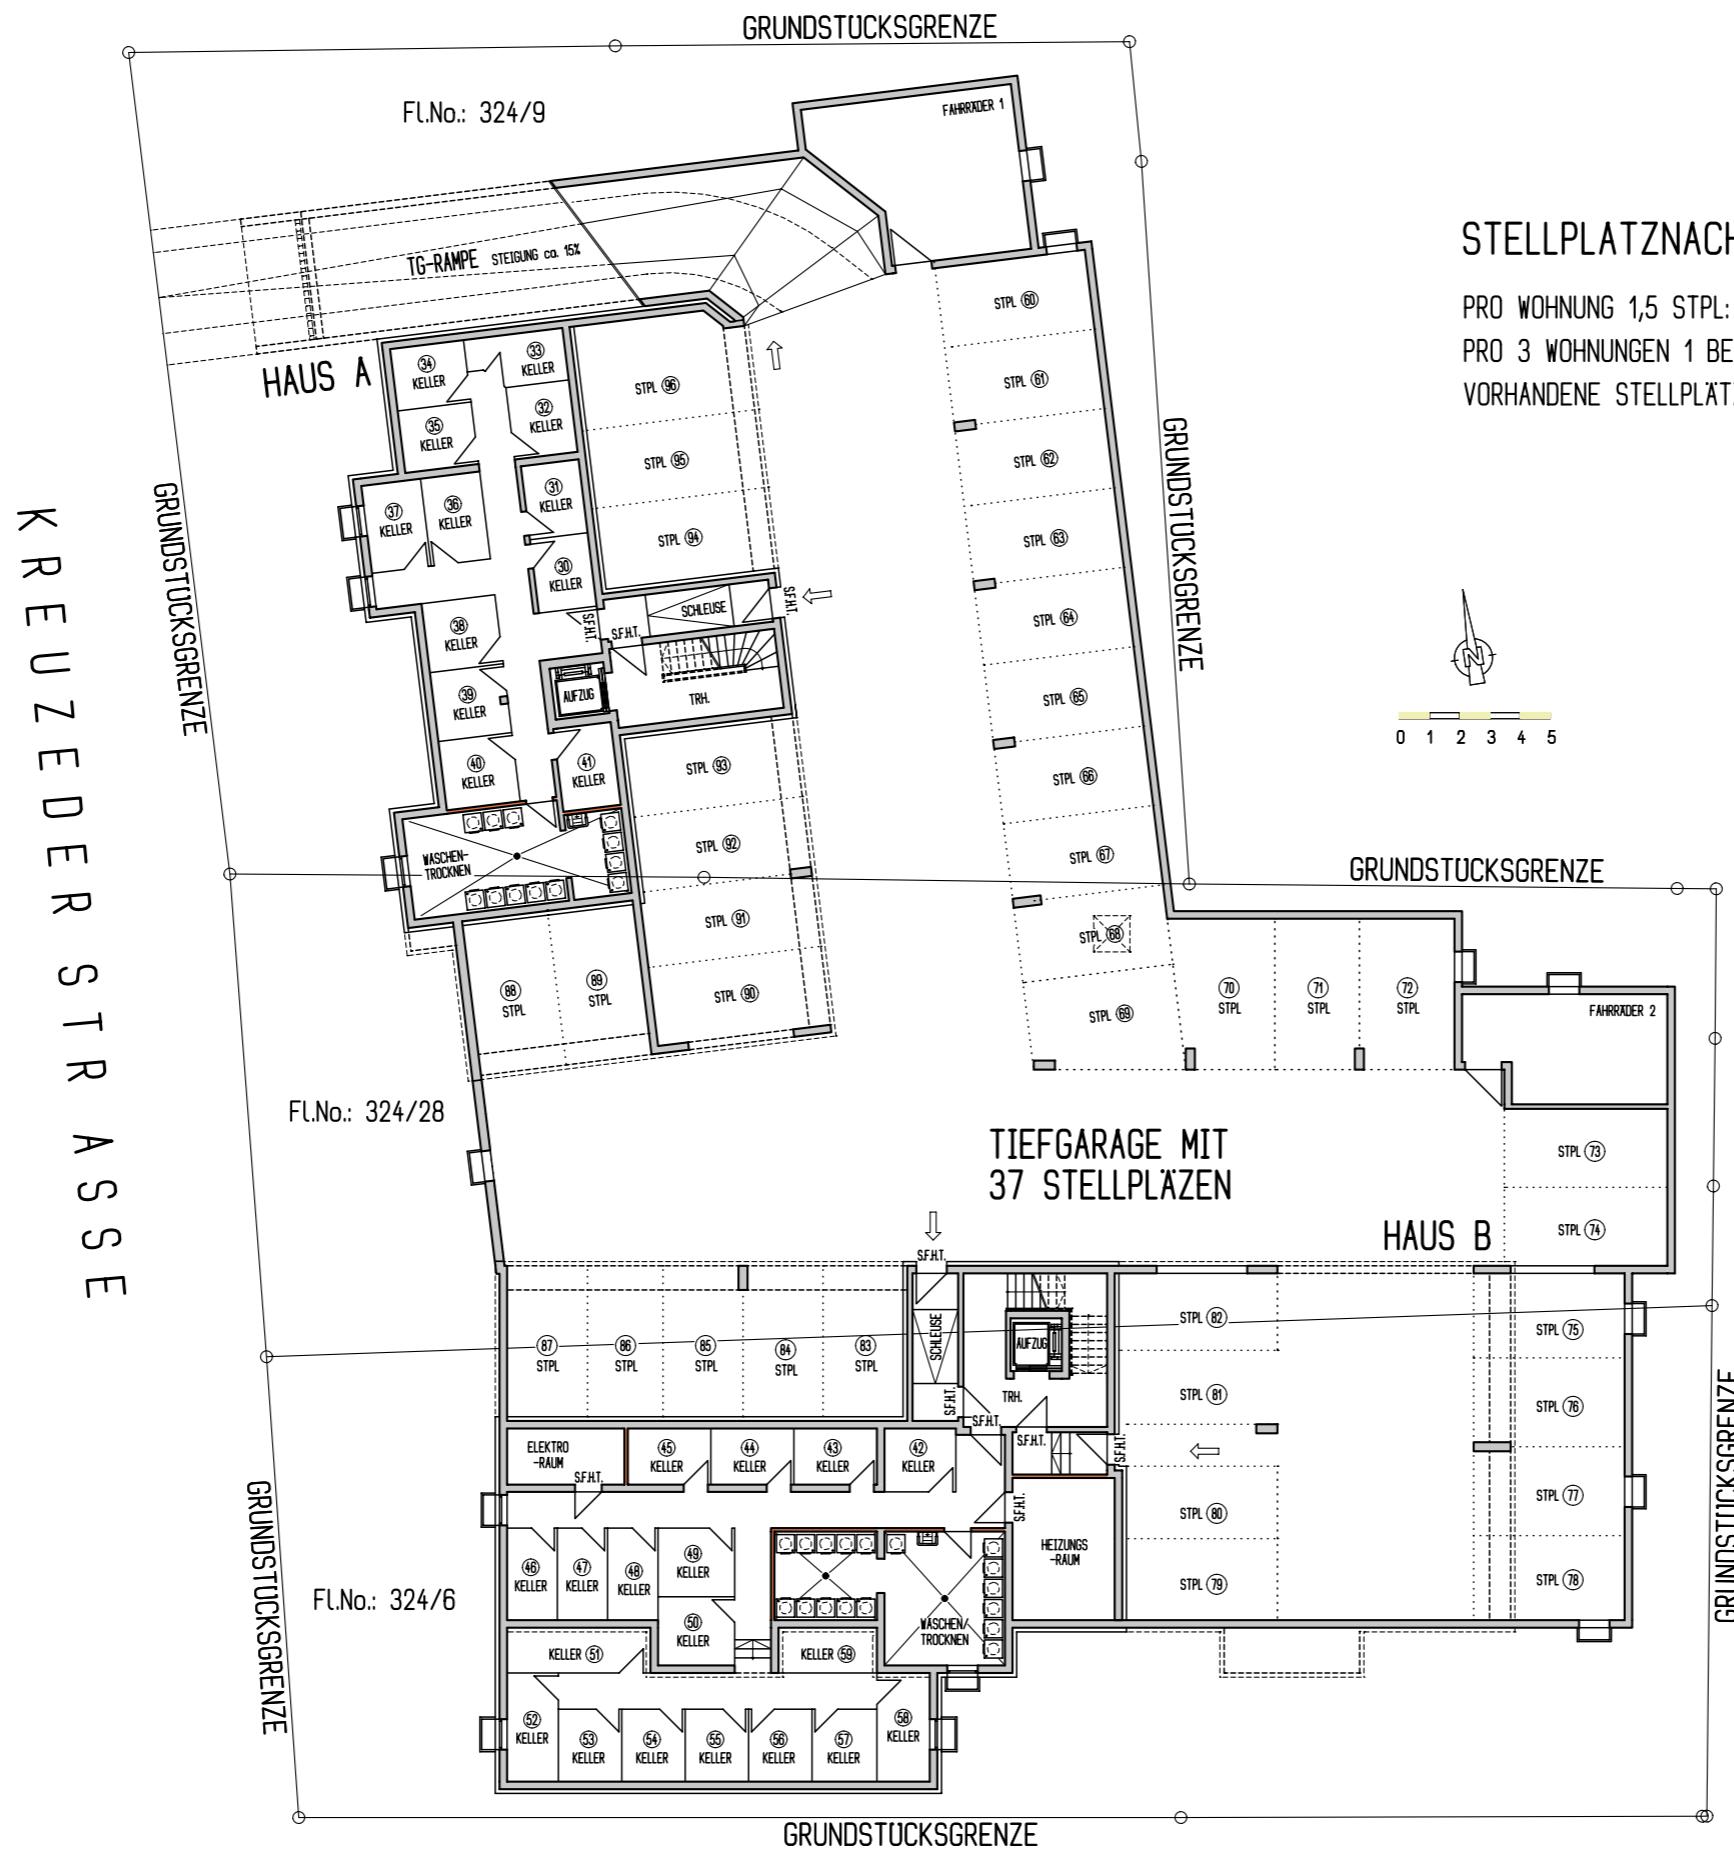

STELLPLATZNACHWEIS:

PRO WOHNUNG 1,5 STPL: 29 WOHNUNGEN x 1,50 STPL = 43,50 STPL = 44 STPL

PRO 3 WOHNUNGEN 1 BESUCHER STPL: 29 WOHNUNGEN : 3 = 9,66 STPL = 10 STPL

VORHANDENE STELLPLÄTZE: 37 TG STPL UND 17 OI STPL = 54 STPL

37 TG STPL UND 17 OI STPL = 54 STPL

A small compass rose icon with the letter 'N' pointing upwards, indicating the direction of North.

ANLAGE 1b ZUR 71. ÄNDERUNG DES BEBAUUNGSPLANES "MITTERFELD" MIT "KIRCH- u. STADTPLATZ" DER STADT FREILASSING

VORHABEN- UND ERSCHLIESSUNGS- PLAN ZUR ERRICHTUNG EINER WOHN- ANLAGE MIT TIEFGARAGE IN 83395 FREILASSING, KREUZEDERSTR., Fl.Nr.: 324/6, 324/28 UND 324/9

KELLERGESCHOSS - TIEFGARAGE M-1:250



ANLAGE 1b ZUR 71. ÄNDERUNG DES BEBAUUNGSPLANES "MITTERFELD" MIT "KIRCH- u. STADTPLATZ" DER STADT FREILASSING

VORHABEN- UND ERSCHLIESSUNGSPLAN ZUR ERRICHTUNG EINER WOHNANLAGE MIT TIEFGARAGE IN 83395 FREILASSING, KREUZEDERSTR., FL.No.: 324/6, 324/28 UND 324/9

K R E U Z E D E R S T R A S S E



ANLAGE 1b ZUR 71. ÄNDERUNG DES BEBAUUNGSPLEANS "MITTERFELD" MIT "KIRCH- u. STADTPLATZ" DER STADT FREILASSING

VORHABEN- UND ERSCHLIESSUNGSPLAN ZUR ERRICHTUNG EINER WOHNANLAGE MIT TIEFGARAGE IN 83395 FREILASSING, KREUZEDERSTR., FL.No.: 324/6, 324/28 UND 324/9

K R E U Z E D E R S T R A S S E



ANLAGE 1b ZUR 71. ÄNDERUNG DES BEBAUUNGSPLANS "MITTERFELD" MIT "KIRCH- u. STADTPLATZ" DER STADT FREILASSING

VORHABEN- UND ERSCHLIESSUNGSPLAN ZUR ERRICHTUNG EINER WOHNANLAGE MIT TIEFGARAGE IN 83395 FREILASSING, KREUZEDERSTR., FL.No.: 324/6, 324/28 UND 324/9

K R E U Z E D E R S T R A S S E




ANLAGE 1b ZUR 71. ÄNDERUNG DES BEBAUUNGSPLANS "MITTERFELD" MIT "KIRCH- u. STADTPLATZ" DER STADT FREILASSING

VORHABEN- UND ERSCHLIESSUNGSPLAN ZUR ERRICHTUNG EINER WOHNANLAGE MIT TIEFGARAGE IN 83395 FREILASSING, KREUZEDERSTR., FL.No.: 324/6, 324/28 UND 324/9

SCHNITT HAUS A

DACHNEIGUNG 15°
DACHEINDECKUNG MIT FLACHDACHPFANNEN
ZIMMERMANNSMASSIGER DACHSTUHL NACH STATIK
STAHLBETON-MASSIVDECKEN
STAHLBETON-MASSIV-TREPPENLAUF
u. BODENPLATTE-FUNDAMENTE NACH STATIK
WÄRMEÄMMUNG NACH WSchV


0 1 2 3 4 5

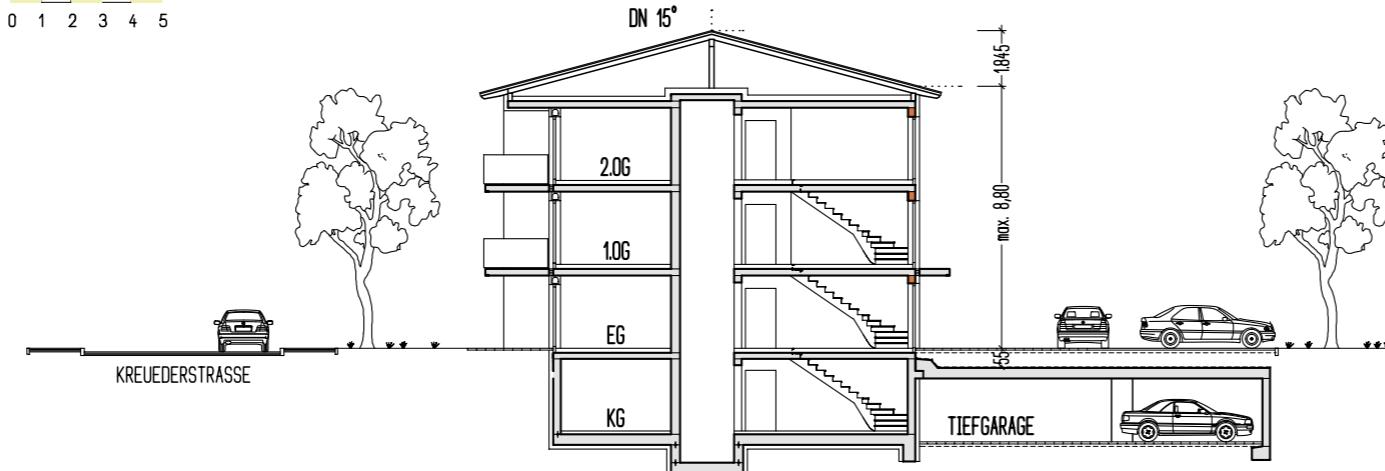

SCHNITT HAUS B

DACHNEIGUNG 15°
DACHEINDECKUNG MIT FLACHDACHPFANNEN
ZIMMERMANNSMASSIGER DACHSTUHL NACH STATIK
STAHLBETON-MASSIVDECKEN
STAHLBETON-MASSIV-TREPPENLAUF
u. BODENPLATTE-FUNDAMENTE NACH STATIK
WÄRMEÄMMUNG NACH WSchV

0 1 2 3 4 5

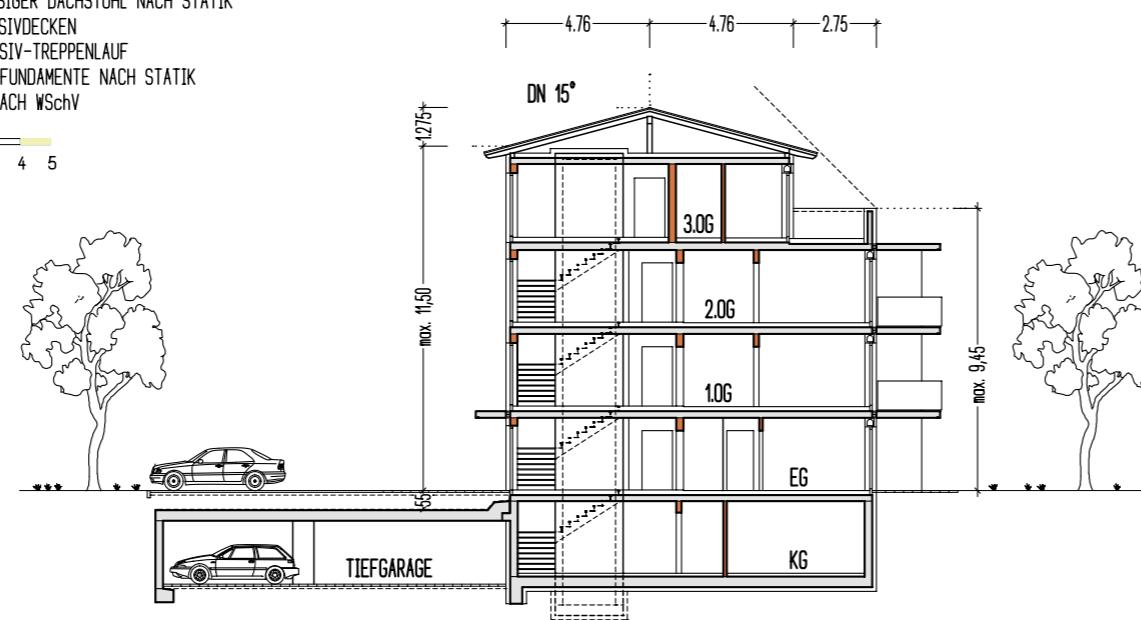

ANLAGE 1b ZUR 71. ÄNDERUNG DES BEBAUUNGSPLANS "MITTERFELD" MIT "KIRCH- u. STADTPLATZ" DER STADT FREILASSING

VORHABEN- UND ERSCHLIESSUNGS-PLAN ZUR ERRICHTUNG EINER WOHN-ANLAGE MIT TIEFGARAGE IN 83395 FREILASSING, KREUZEDERSTR., Fl.No.: 324/6, 324/28 UND 324/9



ANSICHTEN VON WESTEN

0 1 2 3 4 5



ANSICHTEN VON SÜDEN

0 1 2 3 4 5

**ANLAGE 1b ZUR 71. ÄNDERUNG DES
BEBAUUNGSPLANS "MITTERFELD"
MIT "KIRCH- u. STADTPLATZ" DER
STADT FREILASSING**

**VORHABEN- UND ERSCHLIESSUNGS-
PLAN ZUR ERRICHTUNG EINER WOHN-
ANLAGE MIT TIEFGARAGE IN 83395
FREILASSING, KREUZEDERSTR.,
Fl.No.: 324/6, 324/28 UND 324/9**

ANSICHTEN: WEST u. SUD M-1:250 8/8