



Vorhaben- und Erschließungsplan zum Vorhabenbezogenen Bebauungsplan / Grünordnungsplan
" nördliche Erweiterung Industriegebiet Süd - Vorhaben Dankl "
in 83395 Freilassing, Traunsteiner Straße Gemarkung Freilassing, Flur-Nr. 1443/5
22.07.2025

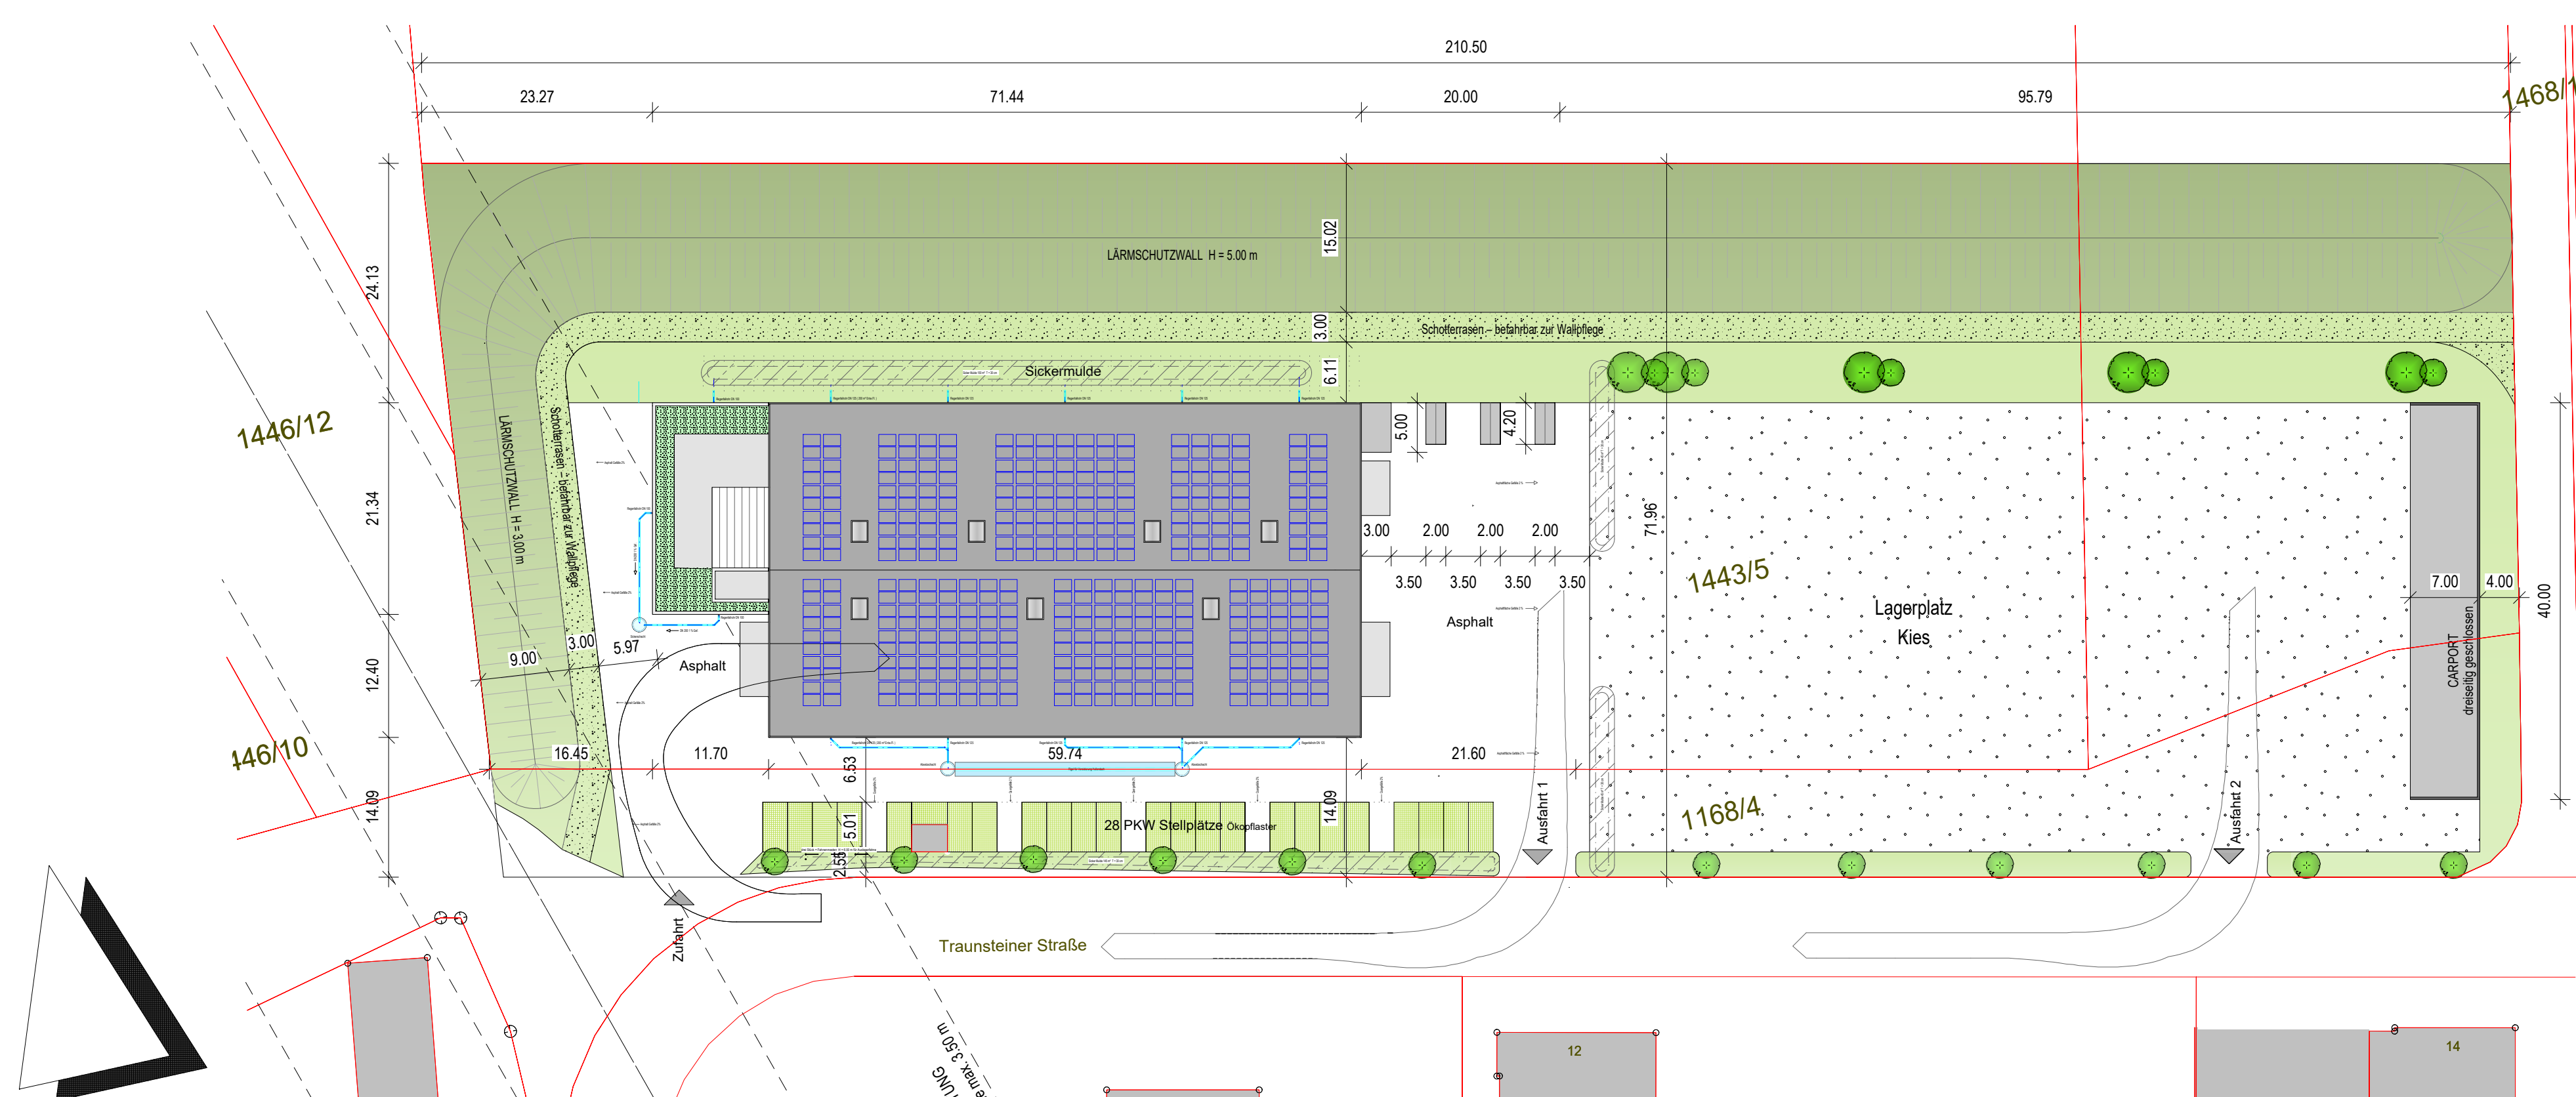


GRÜNFLÄCHEN WEST + NORD	= 1.945 m²
GRÜNFLÄCHEN SÜD	= 350 m²
SUMME	= 2.295 m²
BAUPLATZFLÄCHE	= 10.980 m²
ÜBERBAUTE FLÄCHE	= 10.980 - 2.295 = 8.685 m²
GRZ II	= 8.685 / 10.980 = 0,79


LAGEPLAN = M 1:500

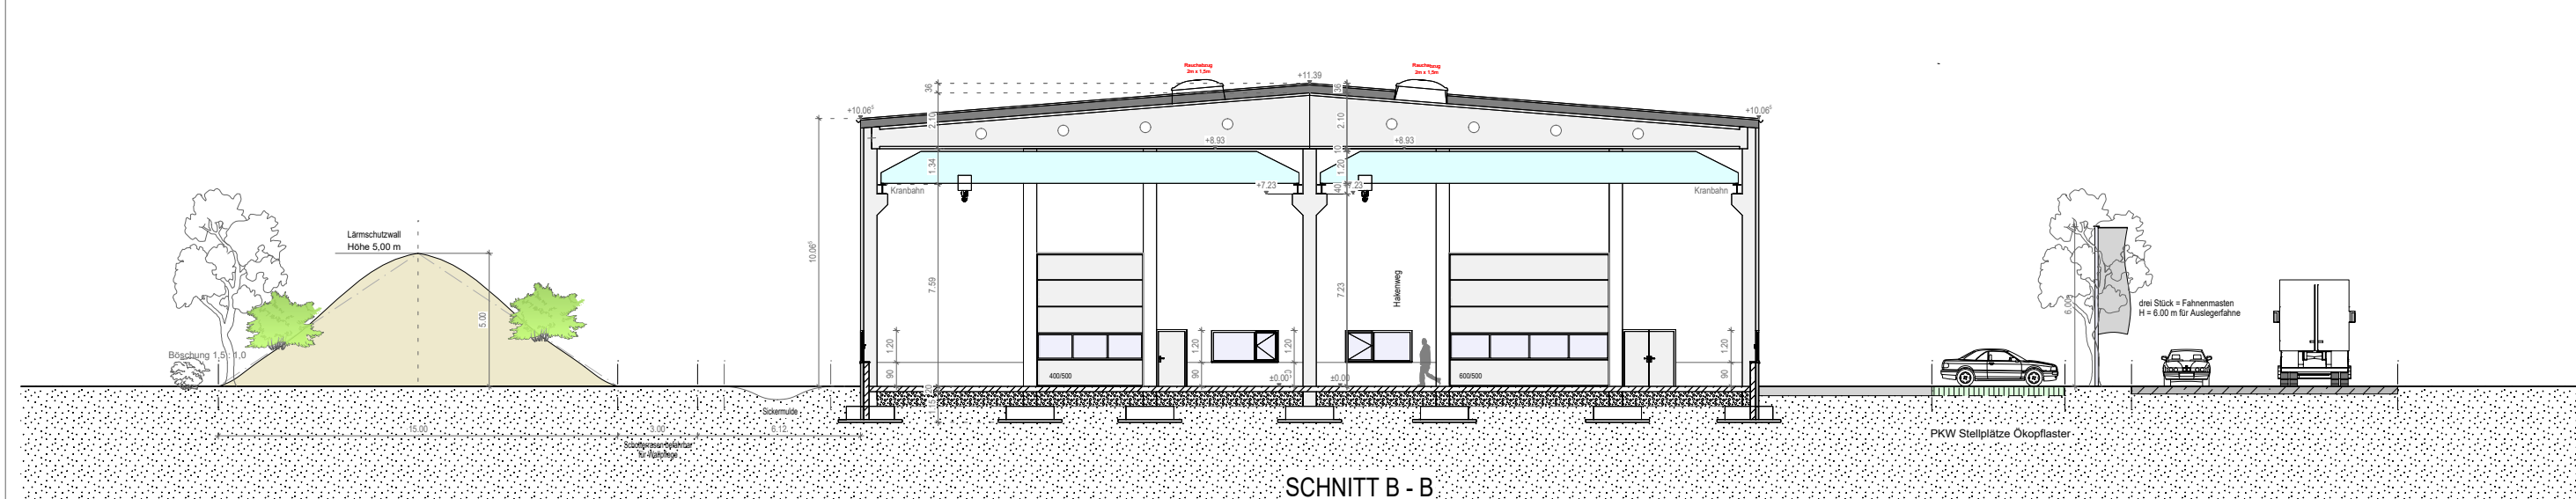


SCHNITT B - B = M 1:250

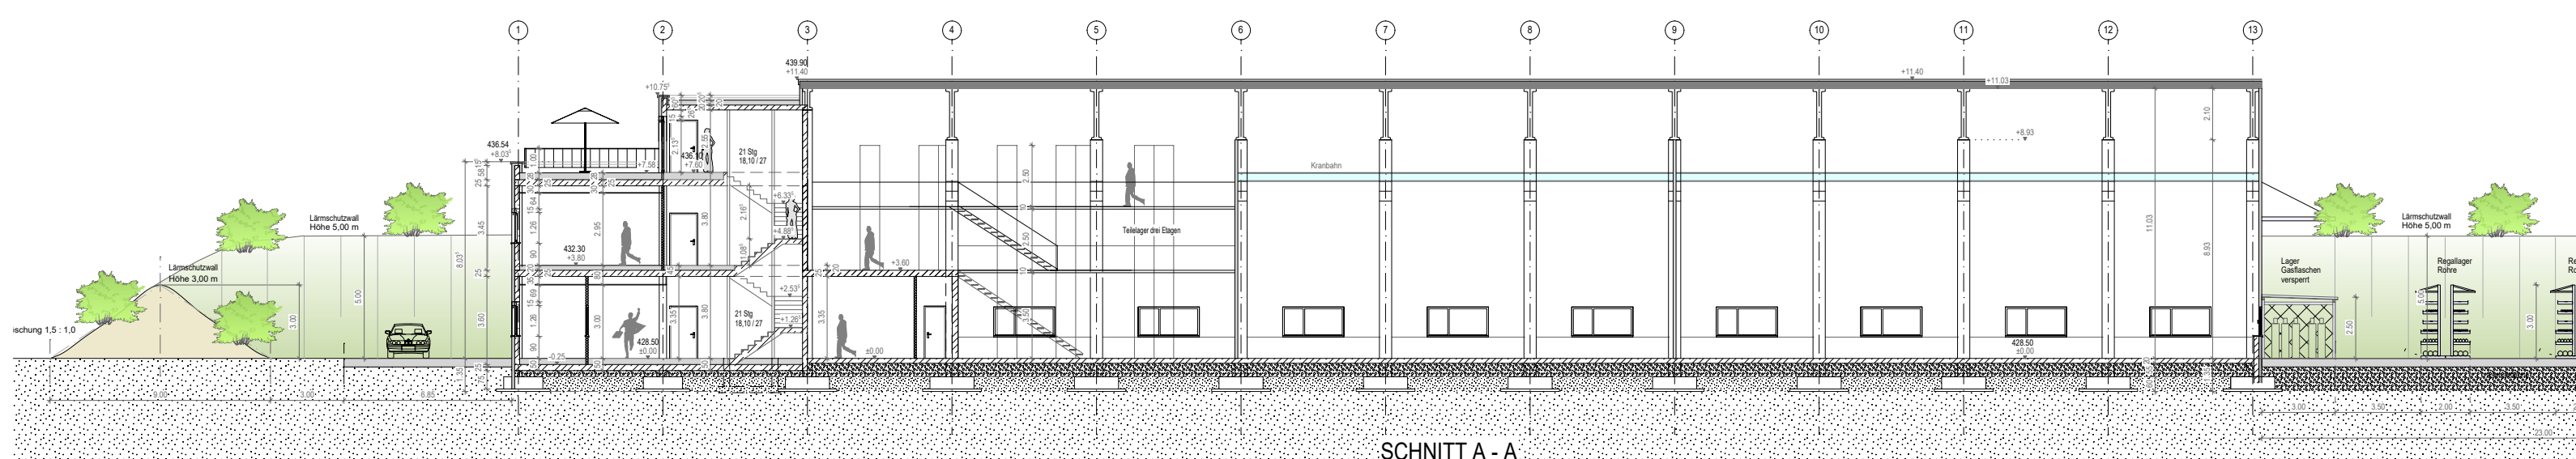

SCHNITT A - A = M 1:250

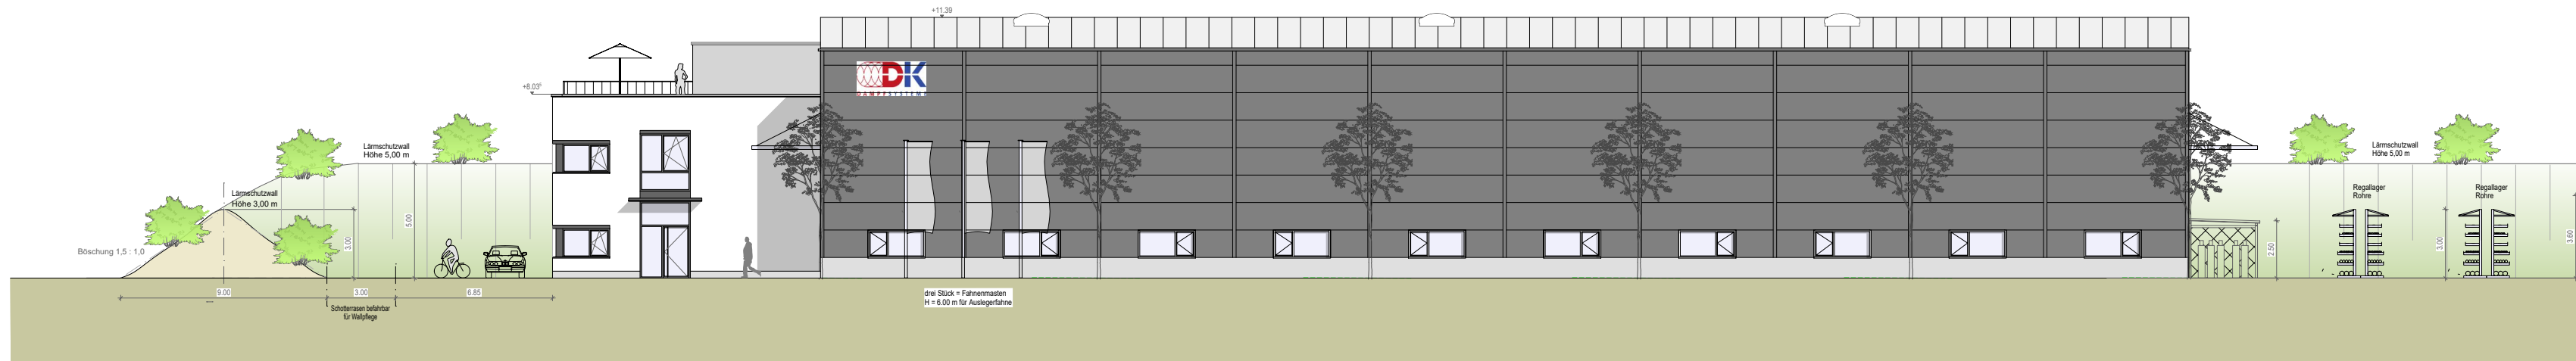


SÜDANSICHT = M 1:250

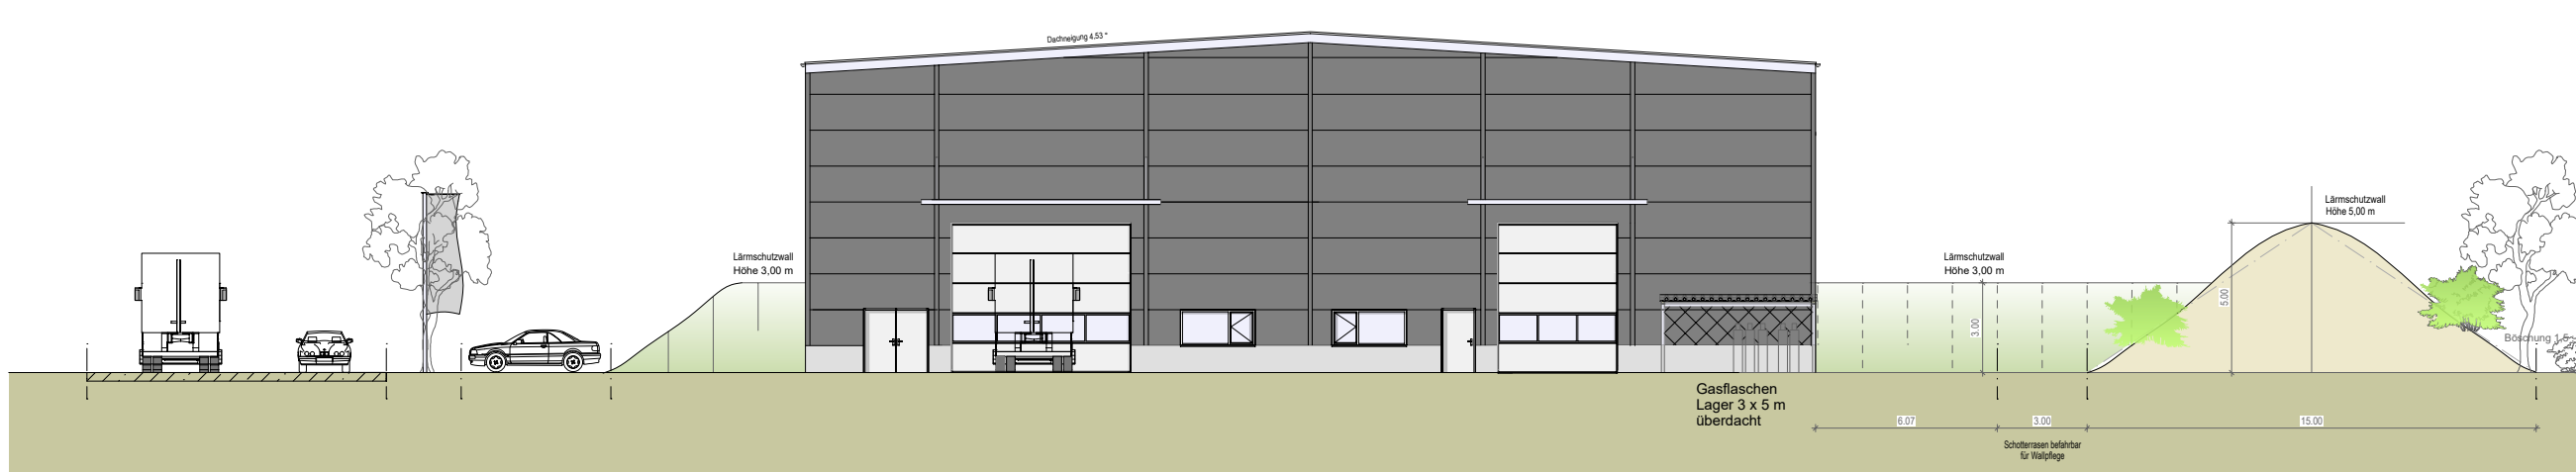


OSTANSICHT = M 1:250




NORDANSICHT = M 1:250

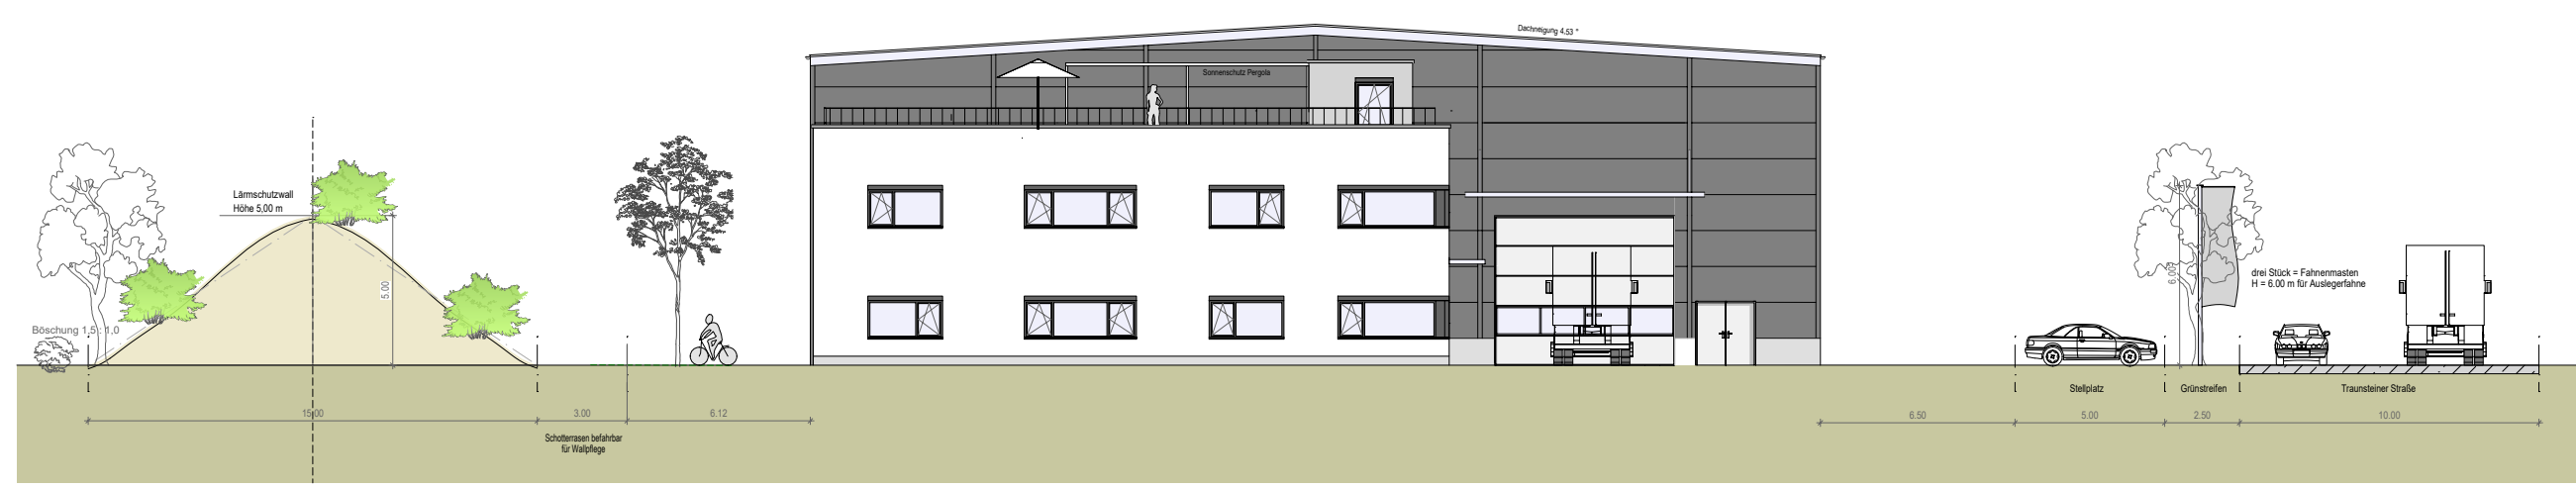


WESTANSICHT = M 1:250

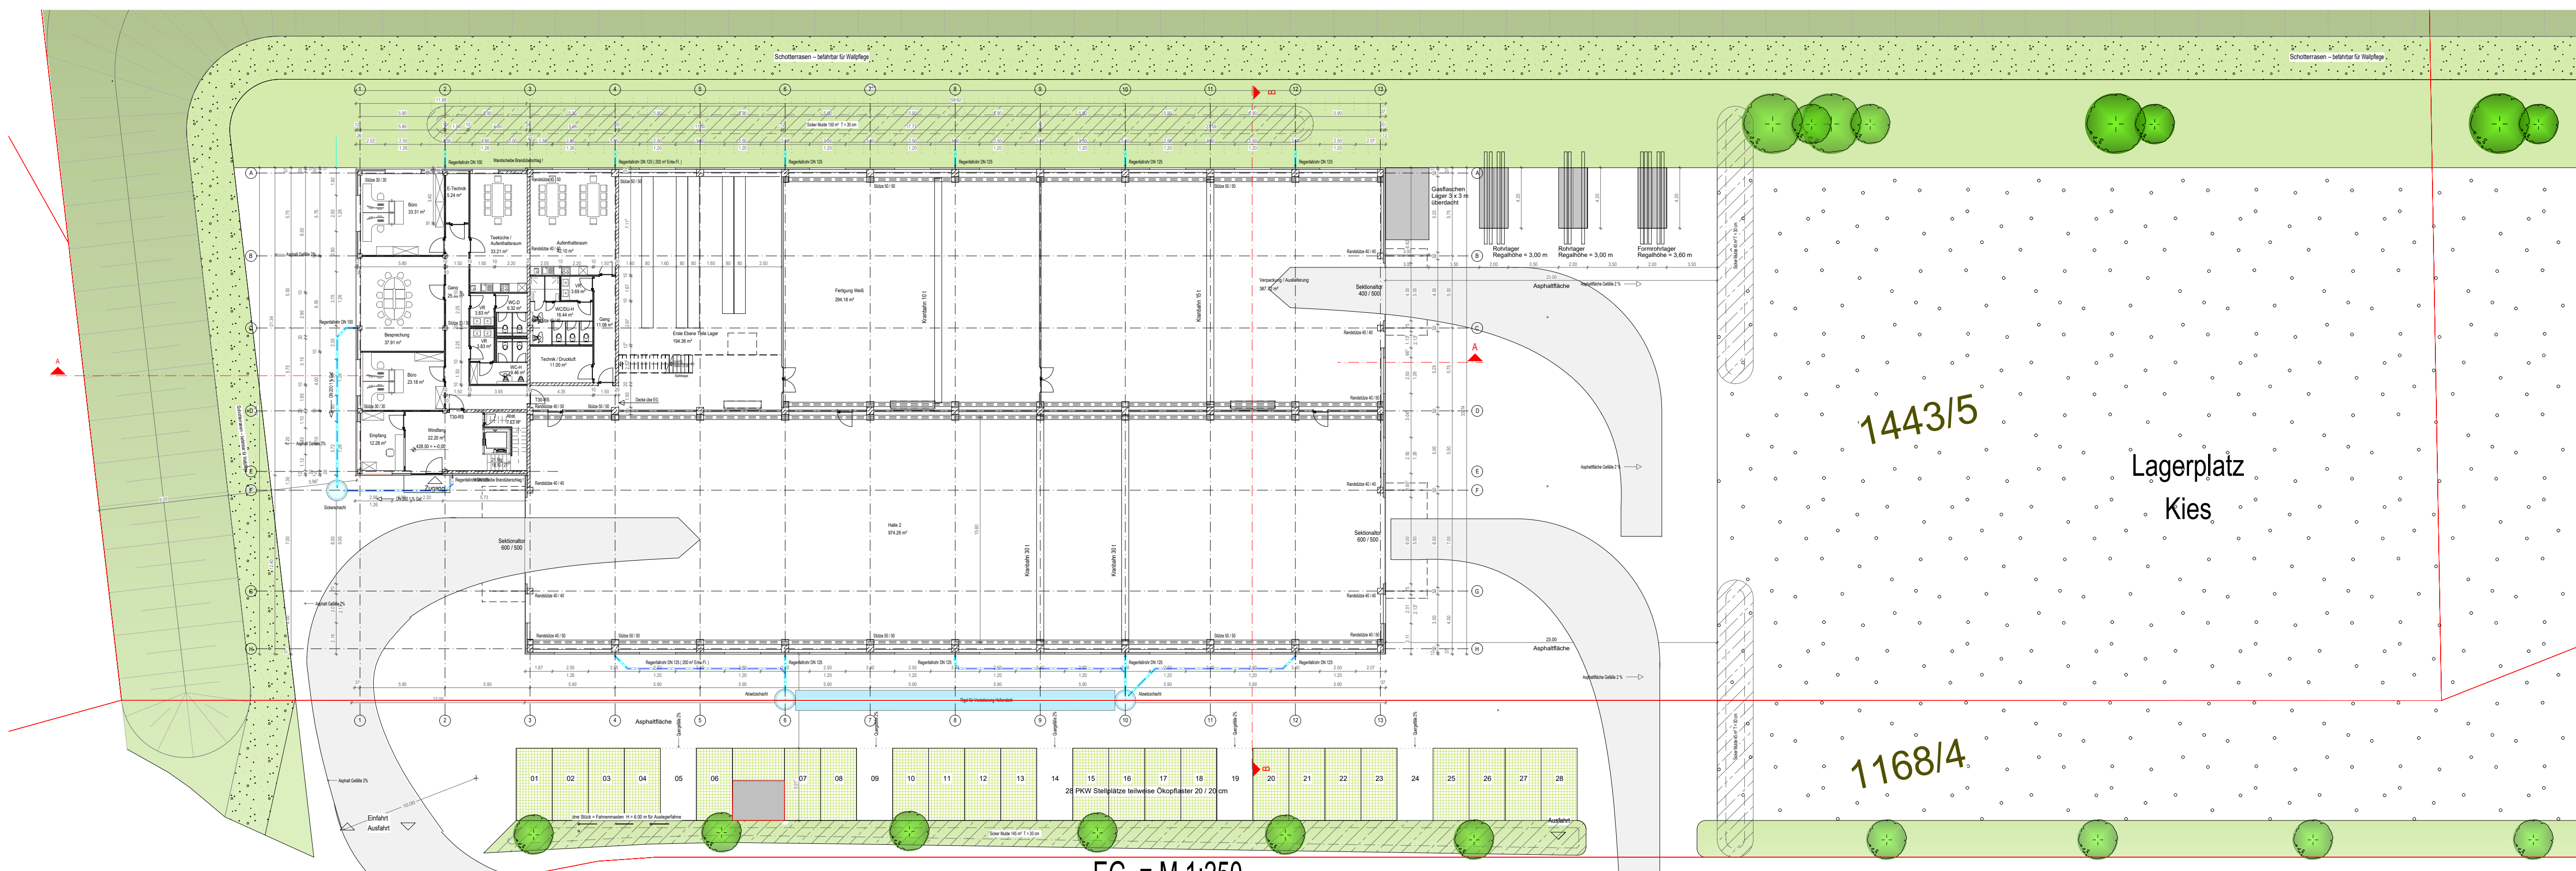

EG = M 1:250

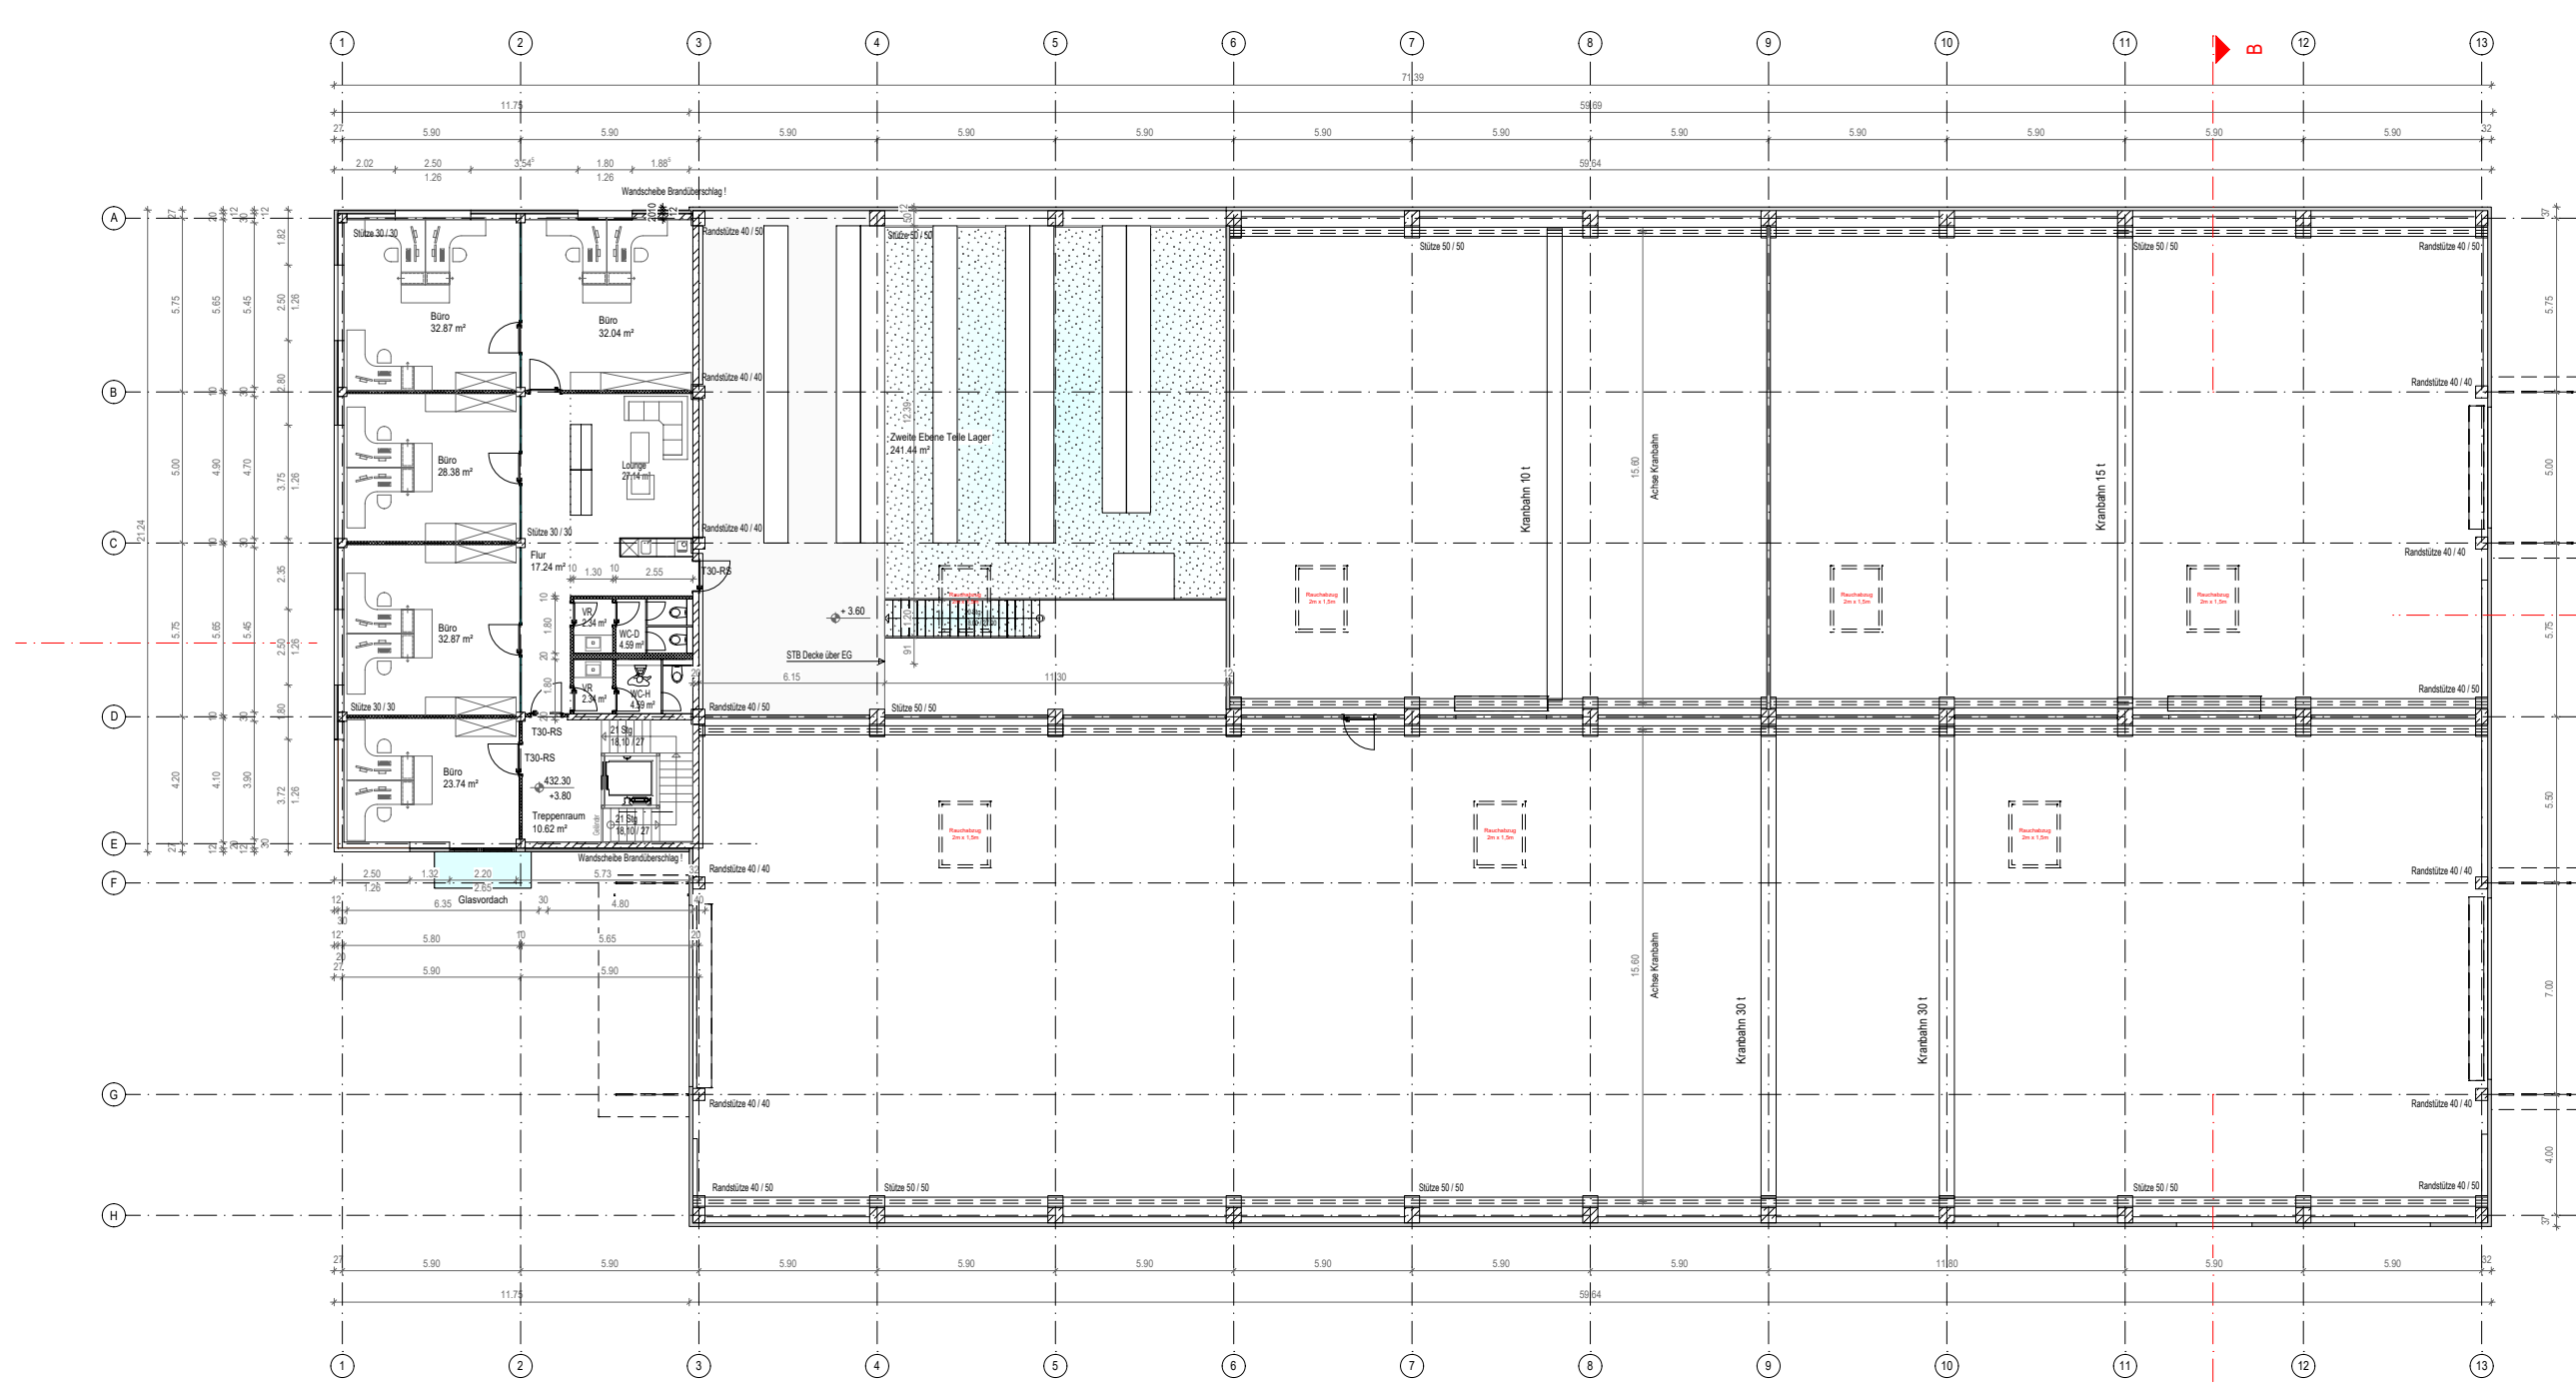

OG = M 1:250

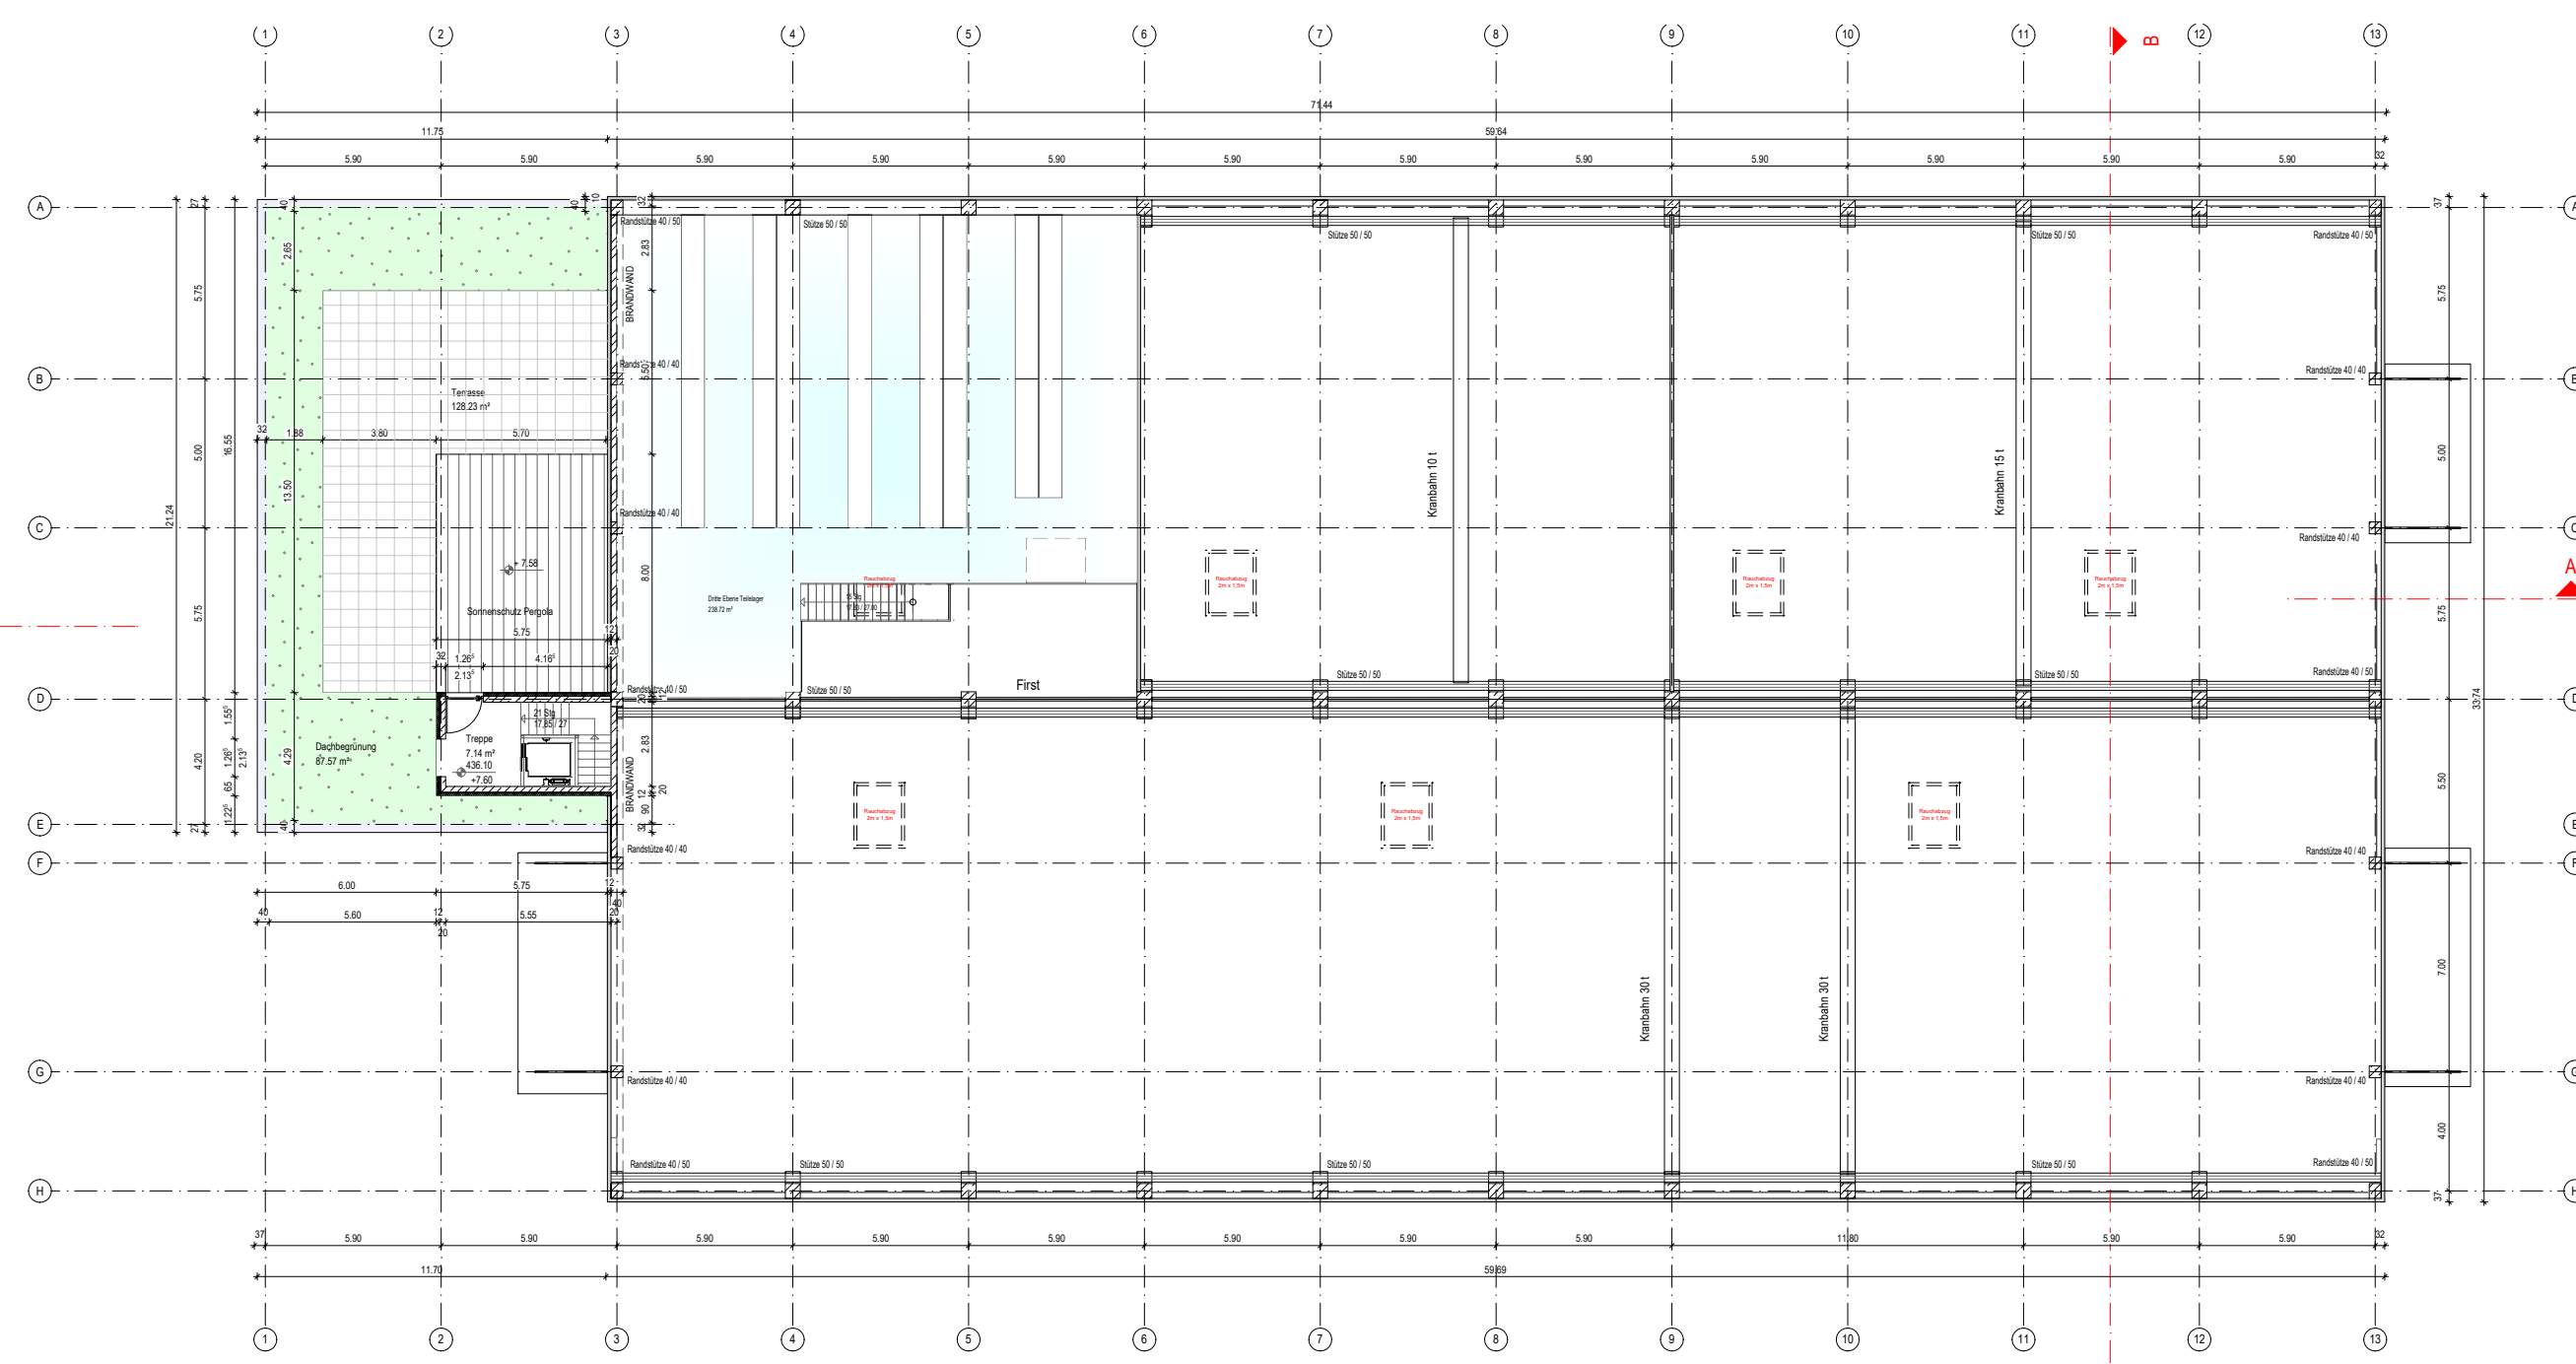

DG = M 1:250

Bauherr

Max Aicher Staufenstr. 1
GmbH & Co.KG

Teisenbergstr. 7
83395 Freilassing
Tel.: 08654 491-0
Fax: 08654 3378

Grundstückseigentümer

Max Aicher GmbH & Co.KG

Teisenbergstr. 7
83395 Freilassing
Tel.: 08654 491-0
Fax: 08654 3378

Planung

Dipl.-Ing. Max Aicher
Regierungsbaumeister

Teisenbergstr. 7
83395 Freilassing
Tel.: 08654 491-0
Fax: 08654 3378