


Zeichenerklärung für Hinweise:

- Bestehende Grundstücksgrenzen
- Vorschlag für Grundstücksteilung
- 647/1 Flurstücksnummern
- Vorhandene Hauptgebäude - Wohngebäude
- Vorhandene Nebengebäude
- Vorhandene Trinkwasserleitung
- Öffentlicher Kanal (geplant)
- Hausnummern
- Grundstücksnummer (lfd. Nr.)
- Vorhandene Haupt- und Nebengebäude später abzubauen

Zeichenerklärung für Festsetzungen:

- Grenze des Geltungsbereichs
- Öffentliche Verkehrsflächen
- Öffentliche Grünflächen
- Baulinie
- Baugrenze
- Straßenbegrenzungslinie
- Flächen für Garagen
- Flächen für Stellplätze

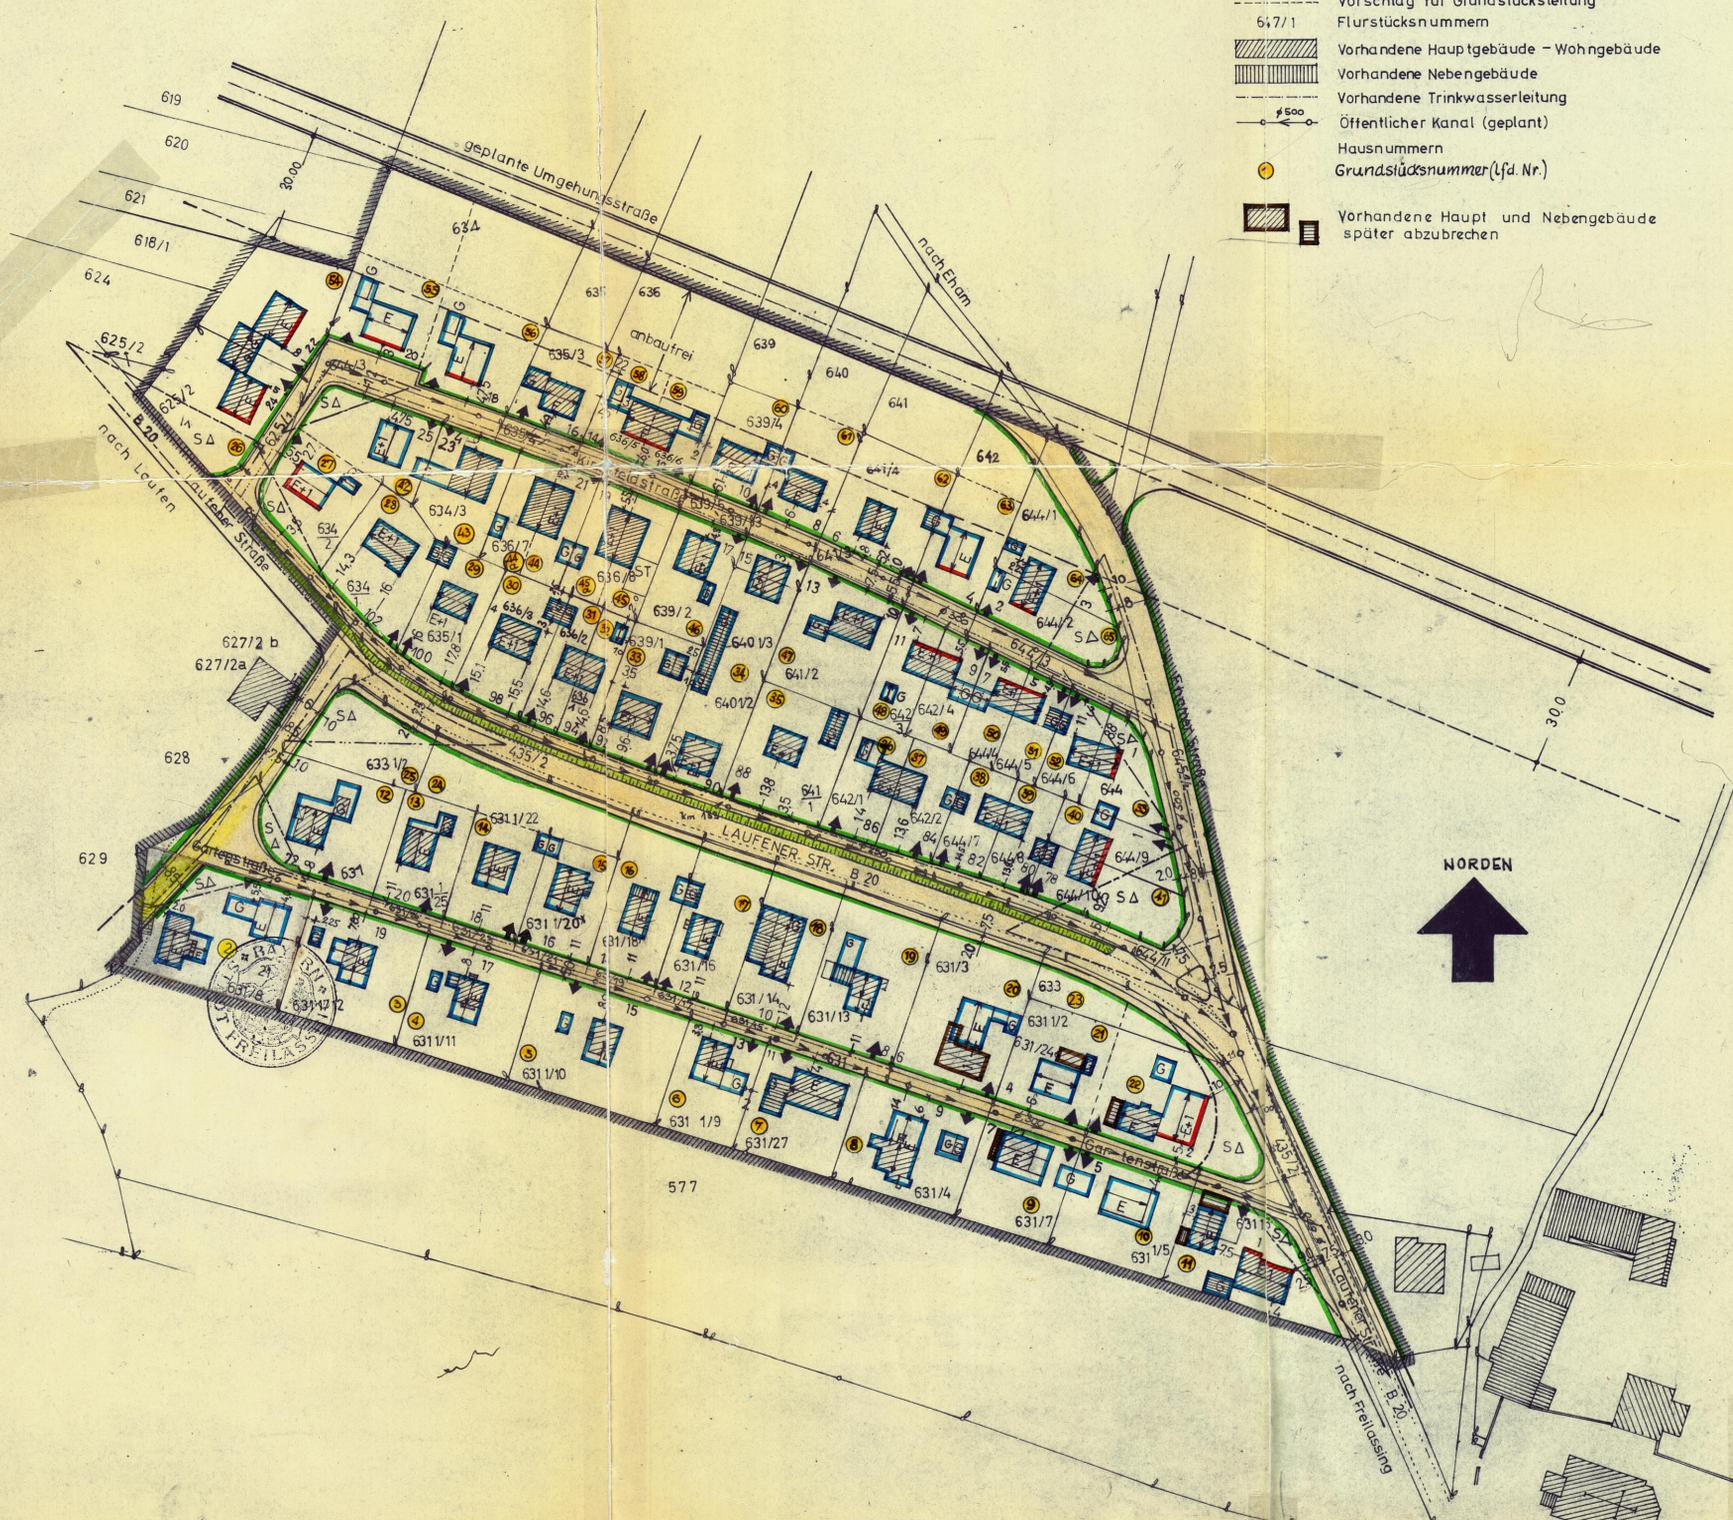

- Breite der Straßen, Wege, Vorgärten
- Sichtdreieck
- Grundstückszufahrten
- Erdgeschoss u. 1. Obergeschoss zulässig
- Erdgeschoss zulässig
- Firstrichtung
- Satteldach für Nebengebäude
- Flachdach für Nebengebäude

Original

Aufstellung - Änderung  
Ergänzung - Aufhebung  
genehmigt mit RE vom 14.5.68  
Nr. 12a-IV B6-15500g/19  
Regierung von Oberbayern  
I. A.  
*Hofmann*  
(Hofmann)  
Regierungsabdirektor

1. Die Stadt Freilassing hat diesen Bebauungsplan mit Beschluß vom 18.7.1966... als Satzung beschlossen (§ 10 BBauG) *Hofmann* Bürgermeister
2. Die Regierung von Oberbayern hat diesen Bebauungsplan mit Entscheidung vom 14. Mai 1968... Nr. 12a-IV genehmigt. *Hofmann* Bürgermeister
3. Der Bebauungsplan wurde mit der Bekanntmachung verbindlich. Freilassing den 28.5.1966/1968 *Hofmann* Bürgermeister
4. Der Bebauungsplan samt Begründung hat im Rathaus vom 10.6.1968 bis 4.7.1968... aufzulegen. Die Genehmigung des Bebauungsplanes sowie Ort und Zeit... Auslegung wurden ortsüblich... bekannt gemacht. *Hofmann* Bürgermeister

**STADT FREILASSING**  
**BEBAUUNGS-PLAN "KIRCHFELD" "GARTENSIEDLUNG"**

Datum 25.9.1963	Bemerkungen geändert: 25.11.64	Ersatz für Nr.
bearbeitet <i>Hofmann</i> STADTBAUAMSTR.	geändert: 25.1.1966	Ersatz durch Nr.
geprüft	Maßstab 1:1000	Nr. <b>1003b</b>