
Vorhaben- und Erschließungsplan zum Vorhabenbezogenen Bebauungsplan / Grünordnungsplan

" nördliche Erweiterung Industriegebiet Süd - Vorhaben Dankl "

in 83395 Freilassing, Traunsteiner Straße Gemarkung Freilassing, Flur-Nr. 1443/5

21.10.2026

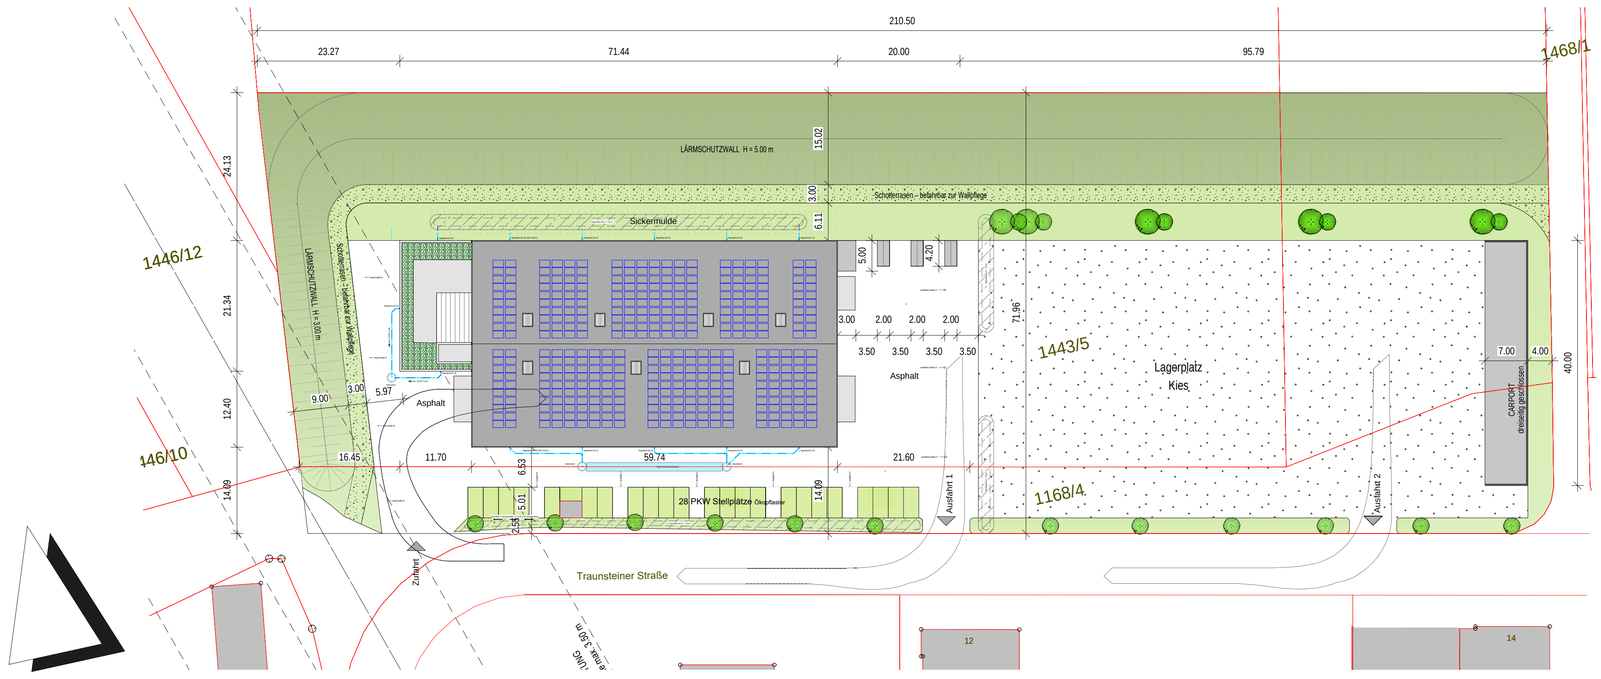


LAGEPLAN = M 1:500


GRÜNFLÄCHEN WEST + NORD	=	1.945 m²
GRÜNFLÄCHEN SÜD	=	350 m²
SUMME	=	2.295 m²

maßgebendes Baugrundstück	=	10.980 m²
überbaute Fläche	= 10.980 - 2.295 =	8.685 m²

GRZ II = 8.685 / 10.980 = 0,79

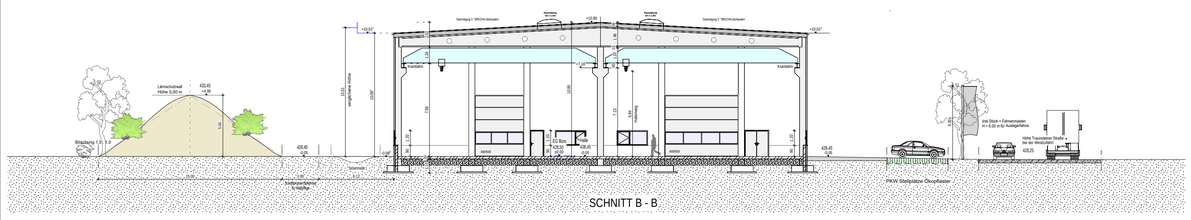


SCHNITT B = M 1:250

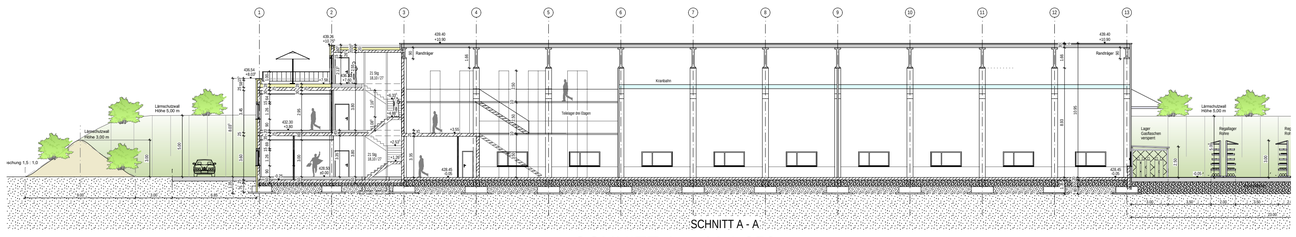

SCHNITT A = M 1:250



SÜDANSICHT = M 1:250

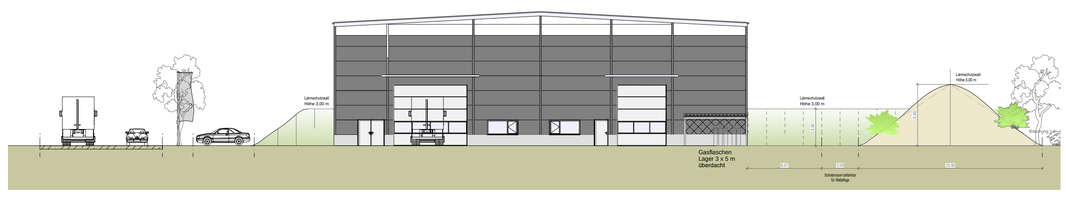


OSTANSICHT = M 1:250




NORDANSICHT = M 1:250




WESTANSICHT = M 1:250

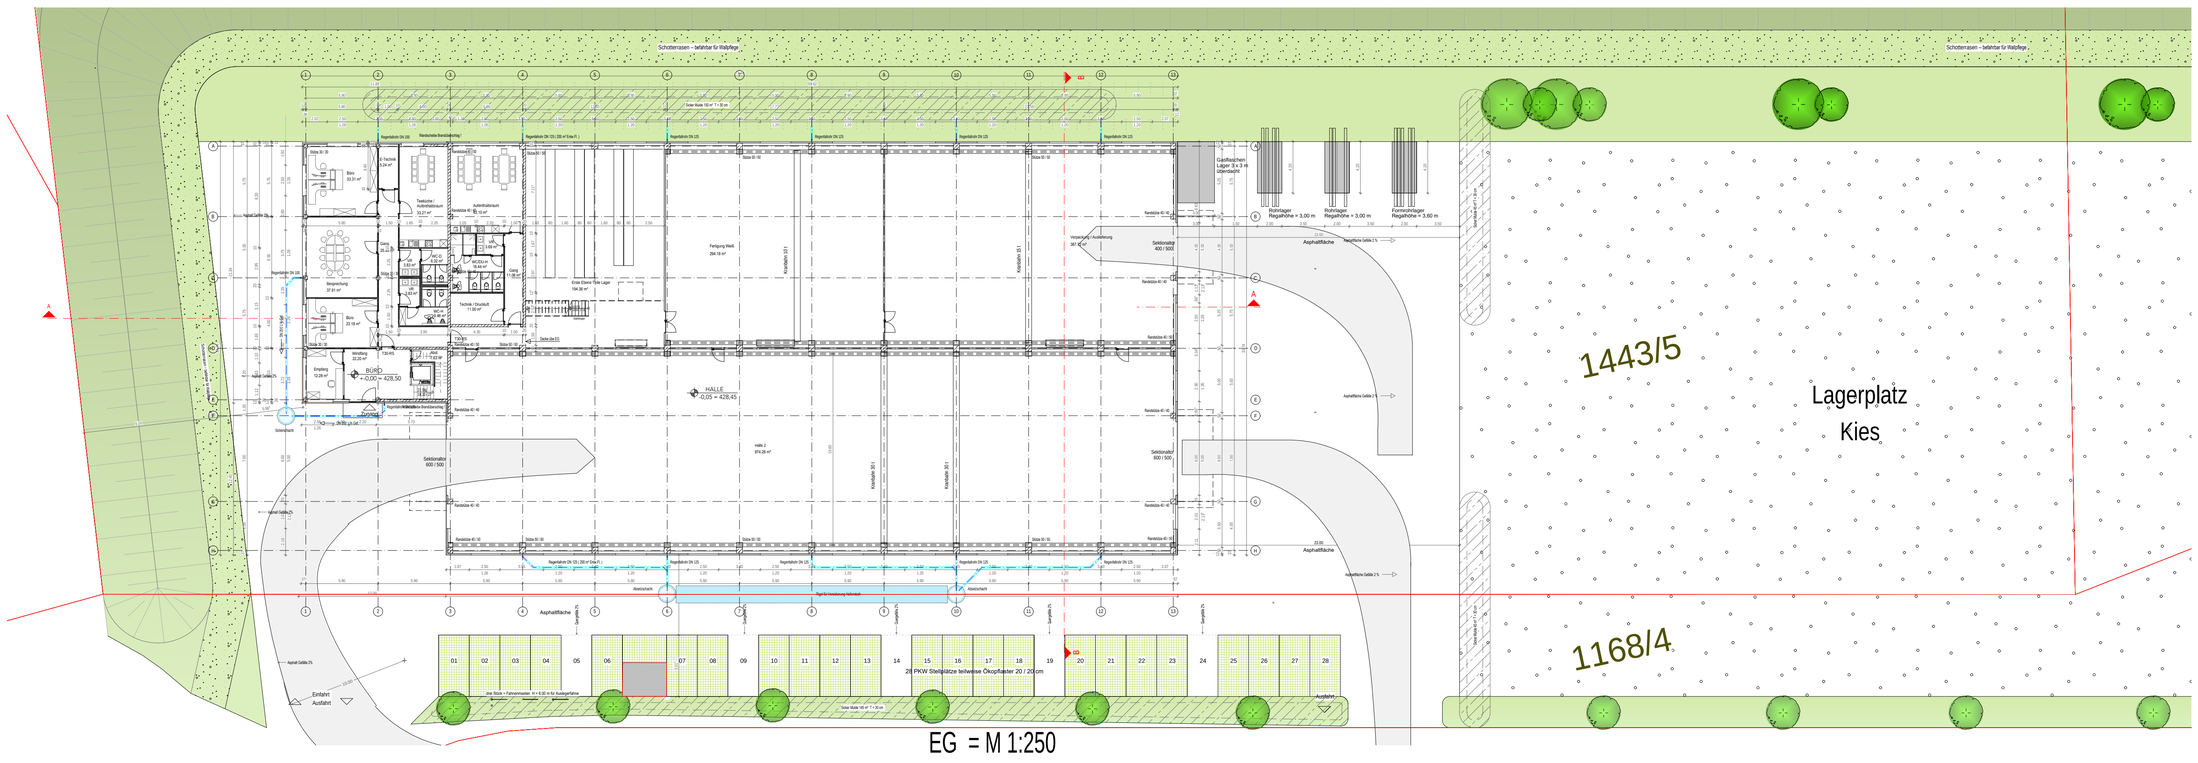

EG = M 1:250

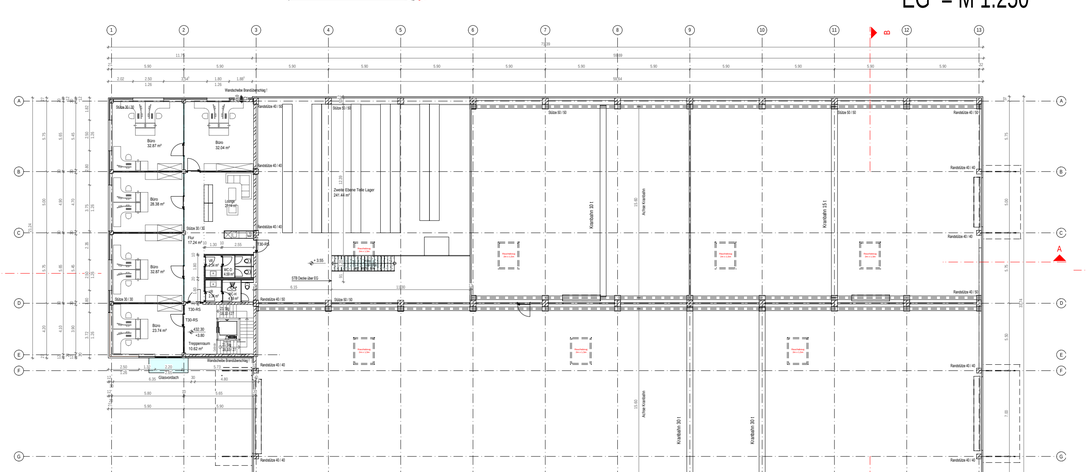

OG = M 1:250

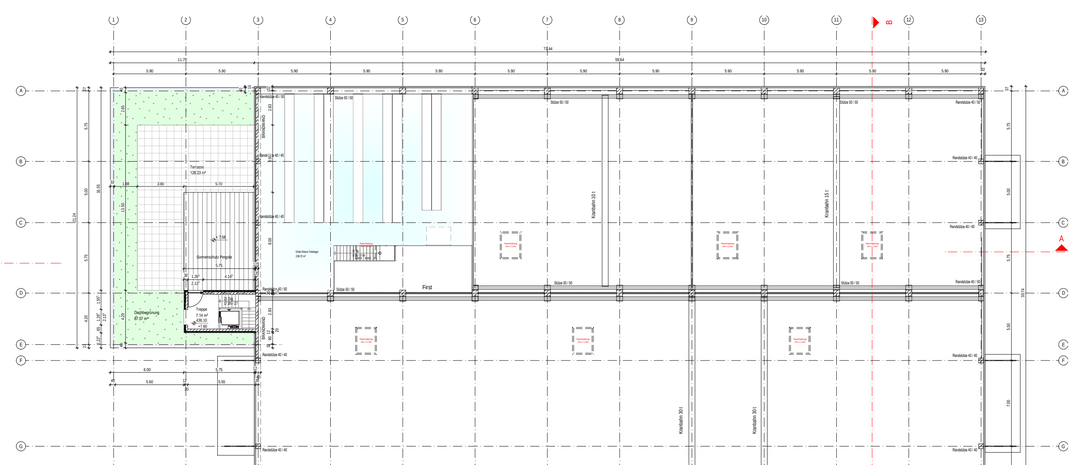

DG = M 1:250

Bauherr:	Staufenstraße 1 83395 Freilassing	
Dankl Vermögensverwaltungs GmbH & Co.KG	Tel.: 08654 779260	
Grundstückseigentümer:	Teisenbergstrasse 7 83395 Freilassing	
Max Aicher Immobilien GmbH & Co.KG	Tel.: 08654 491-0	
Planung:	Teisenbergstrasse 7 83395 Freilassing	
Dipl.-Ing. Max Aicher Regierungsbaumeister	Tel.: 08654 491-0	