Vorhaben- und Erschließungsplan zum Vorhabenbezogenen Bebauungsplan / Grünordnungsplan

" nördliche Erweiterung Industriegebiet Süd - Vorhaben Dankl "

in 83395 Freilassing, Traunsteiner Straße Gemarkung Freilassing, Flur-Nr. 1443/5

11.11.2025

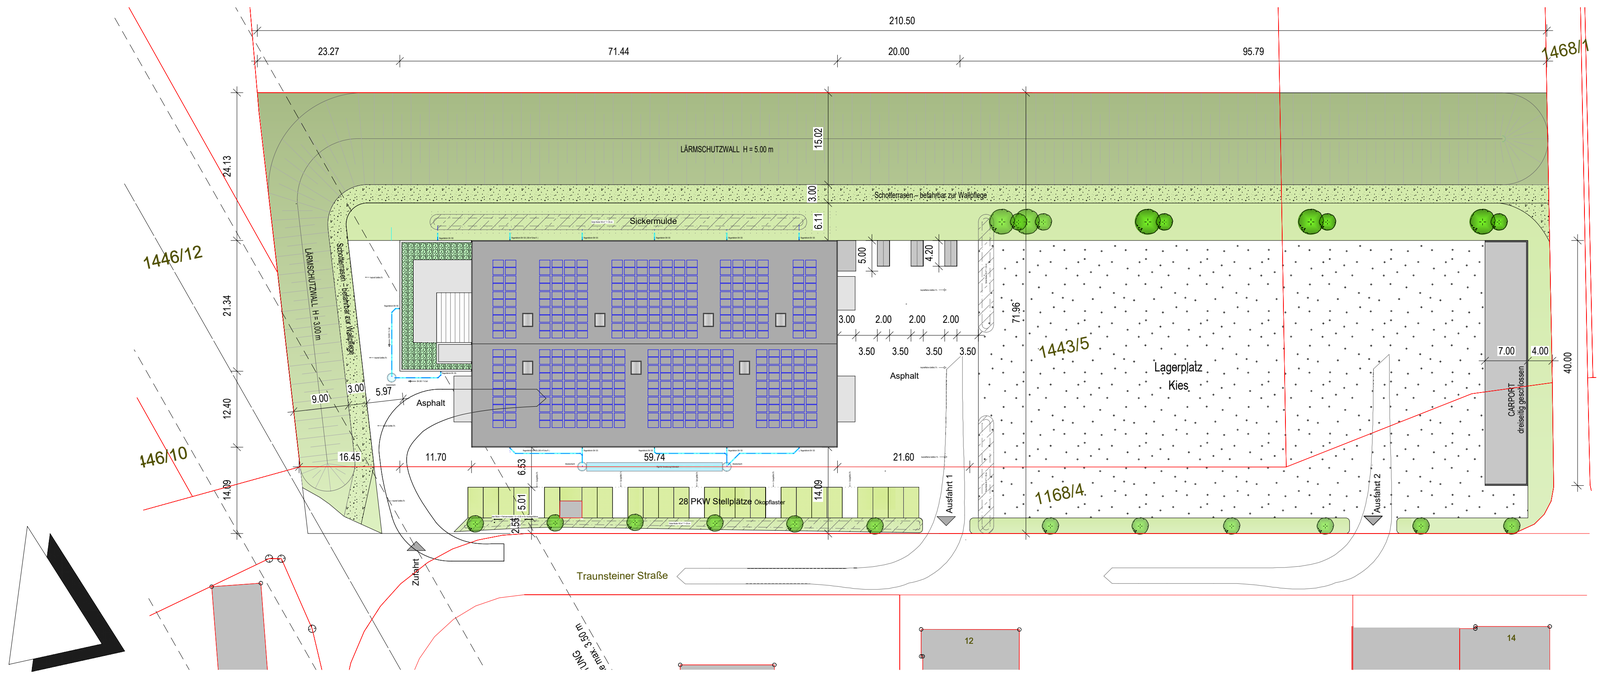

GRÜNFLÄCHEN WEST + NORD	= 1.945 m²
GRÜNFLÄCHEN SÜD	= 350 m²
SUMME	= 2.295 m²
BAUPLATZFLÄCHE	= 10.980 m²
ÜBERBAUTE FLÄCHE	= 10.980 - 2.295 = 8.685 m²
GRZ II =	8.685 / 10.980 = 0,79

LAGEPLAN = M 1:500

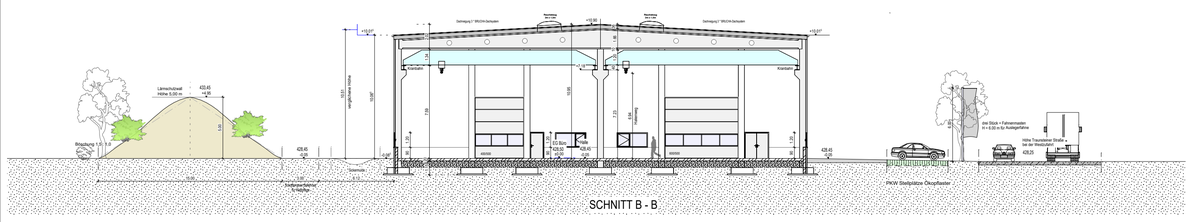

SCHNITT B = M 1:250

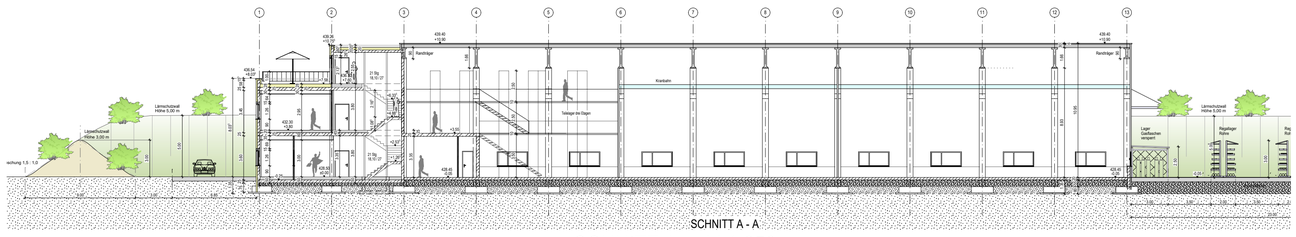

SCHNITT A = M 1:250

SÜDANSICHT = M 1:250

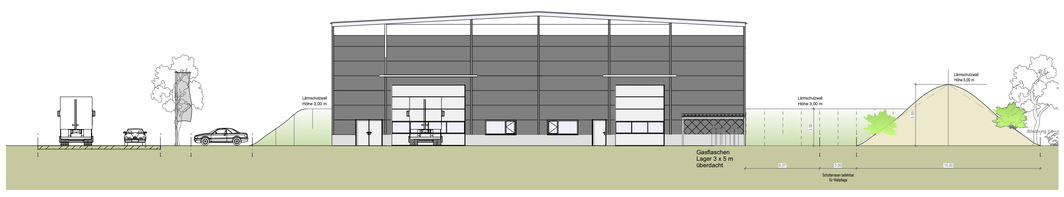

OSTANSICHT = M 1:250

NORDANSICHT = M 1:250

WESTANSICHT = M 1:250

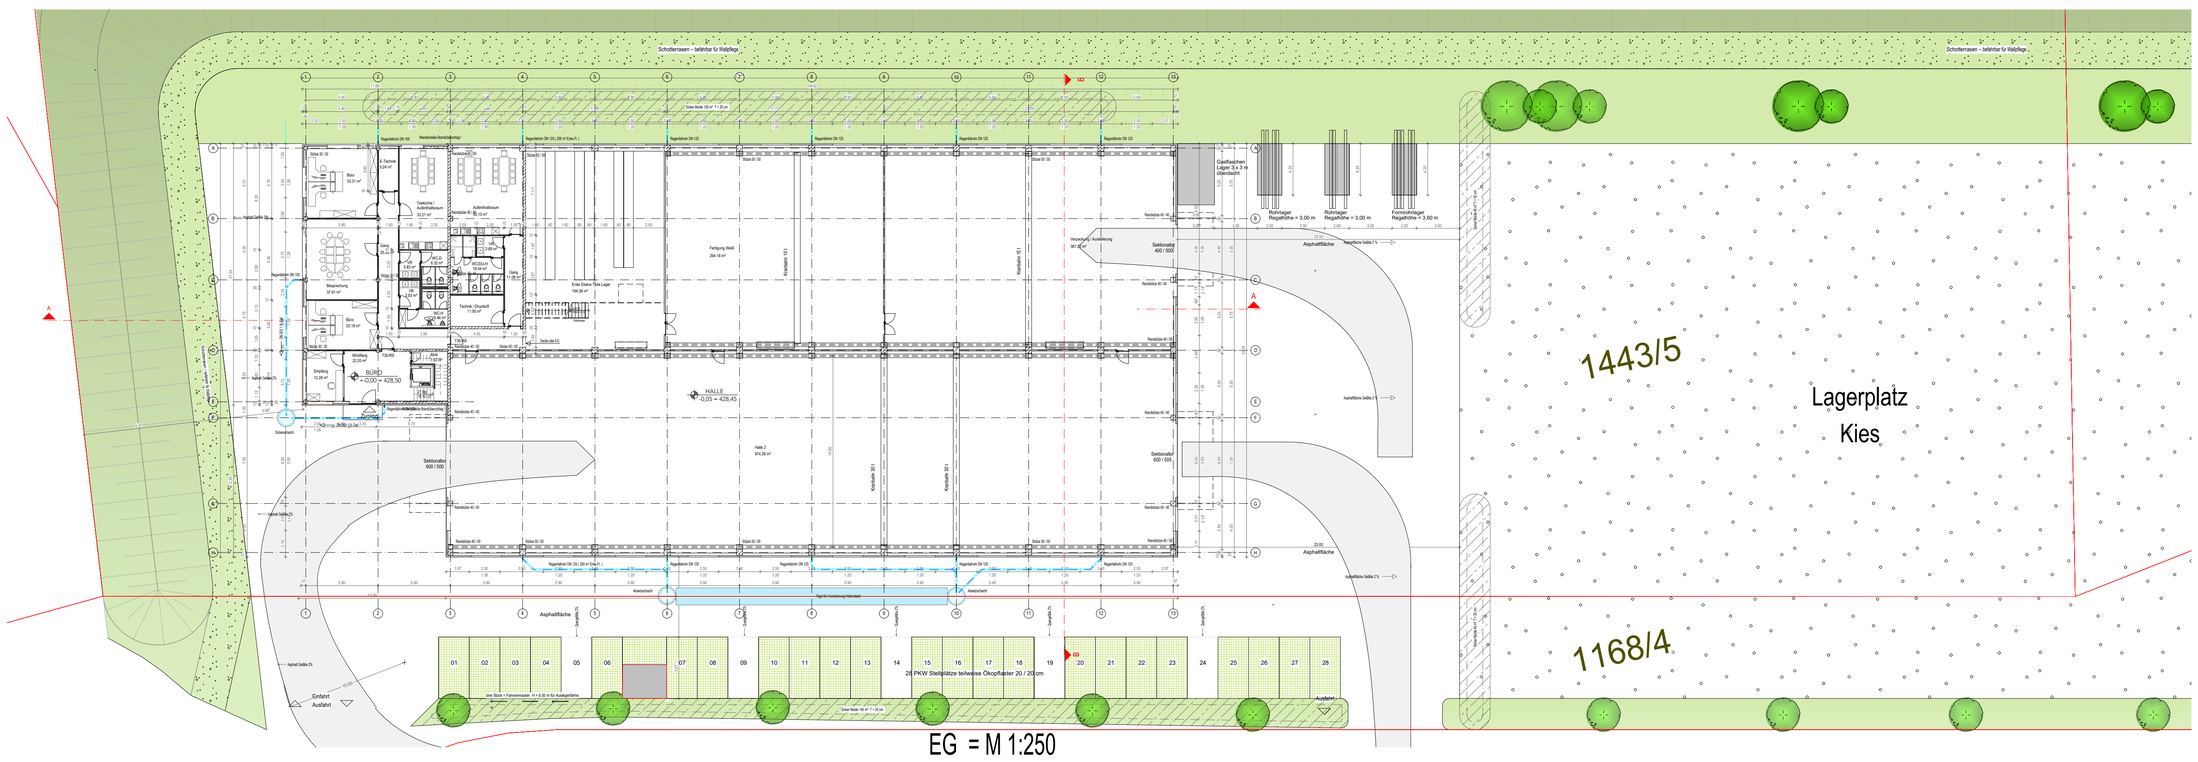

EG = M 1:250

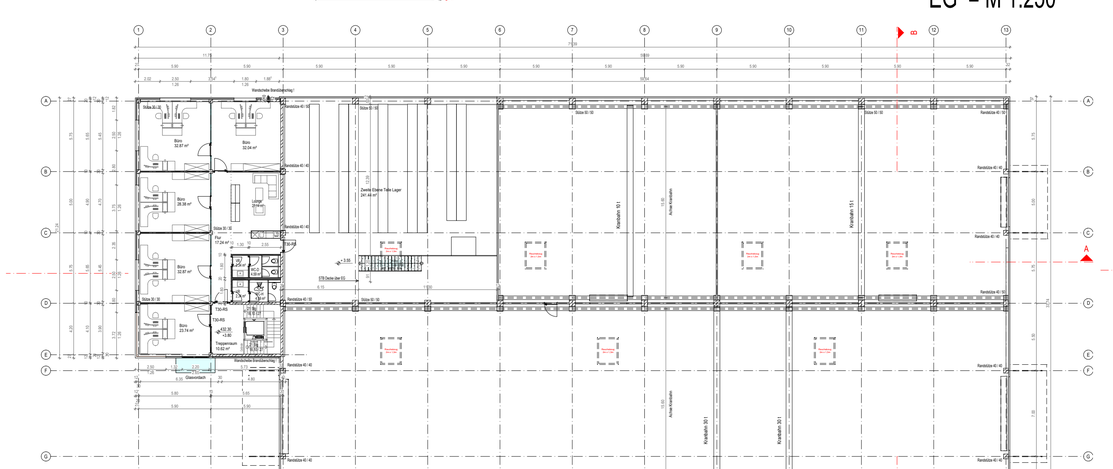

OG = M 1:250

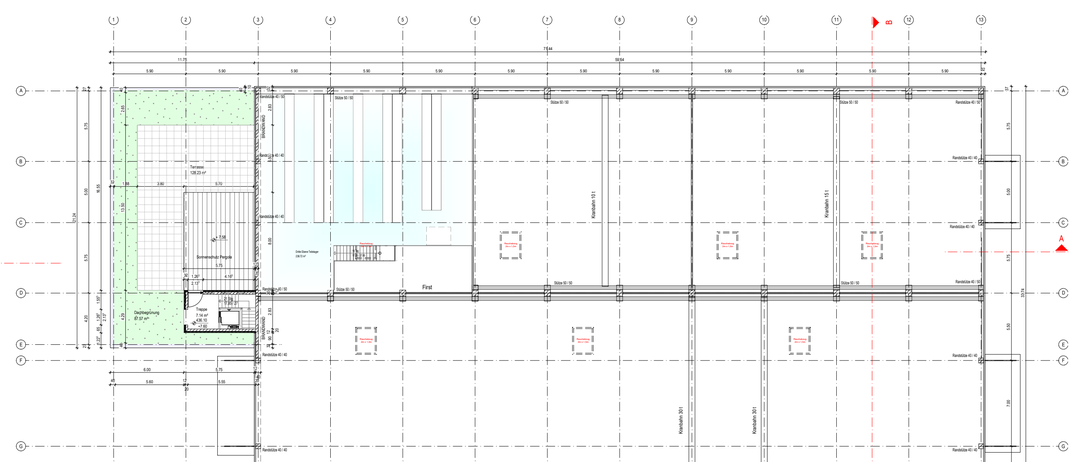

DG = M 1:250

Bauherr	Teisenbergstrasse 7 83395 Freilassing	Grundstückseigentümer	Teisenbergstrasse 7 83395 Freilassing	Planung	Teisenbergstrasse 7 83395 Freilassing
Max Aicher Staufenstraße GmbH & Co.KG	Tel.: 08654 491-0 Fax: 08654 3378	Max Aicher GmbH & Co.KG	Tel.: 08654 491-0 Fax: 08654 3378	Dipl.-Ing. Max Aicher Regierungsbaumeister	Tel.: 08654 491-0 Fax: 08654 3378