


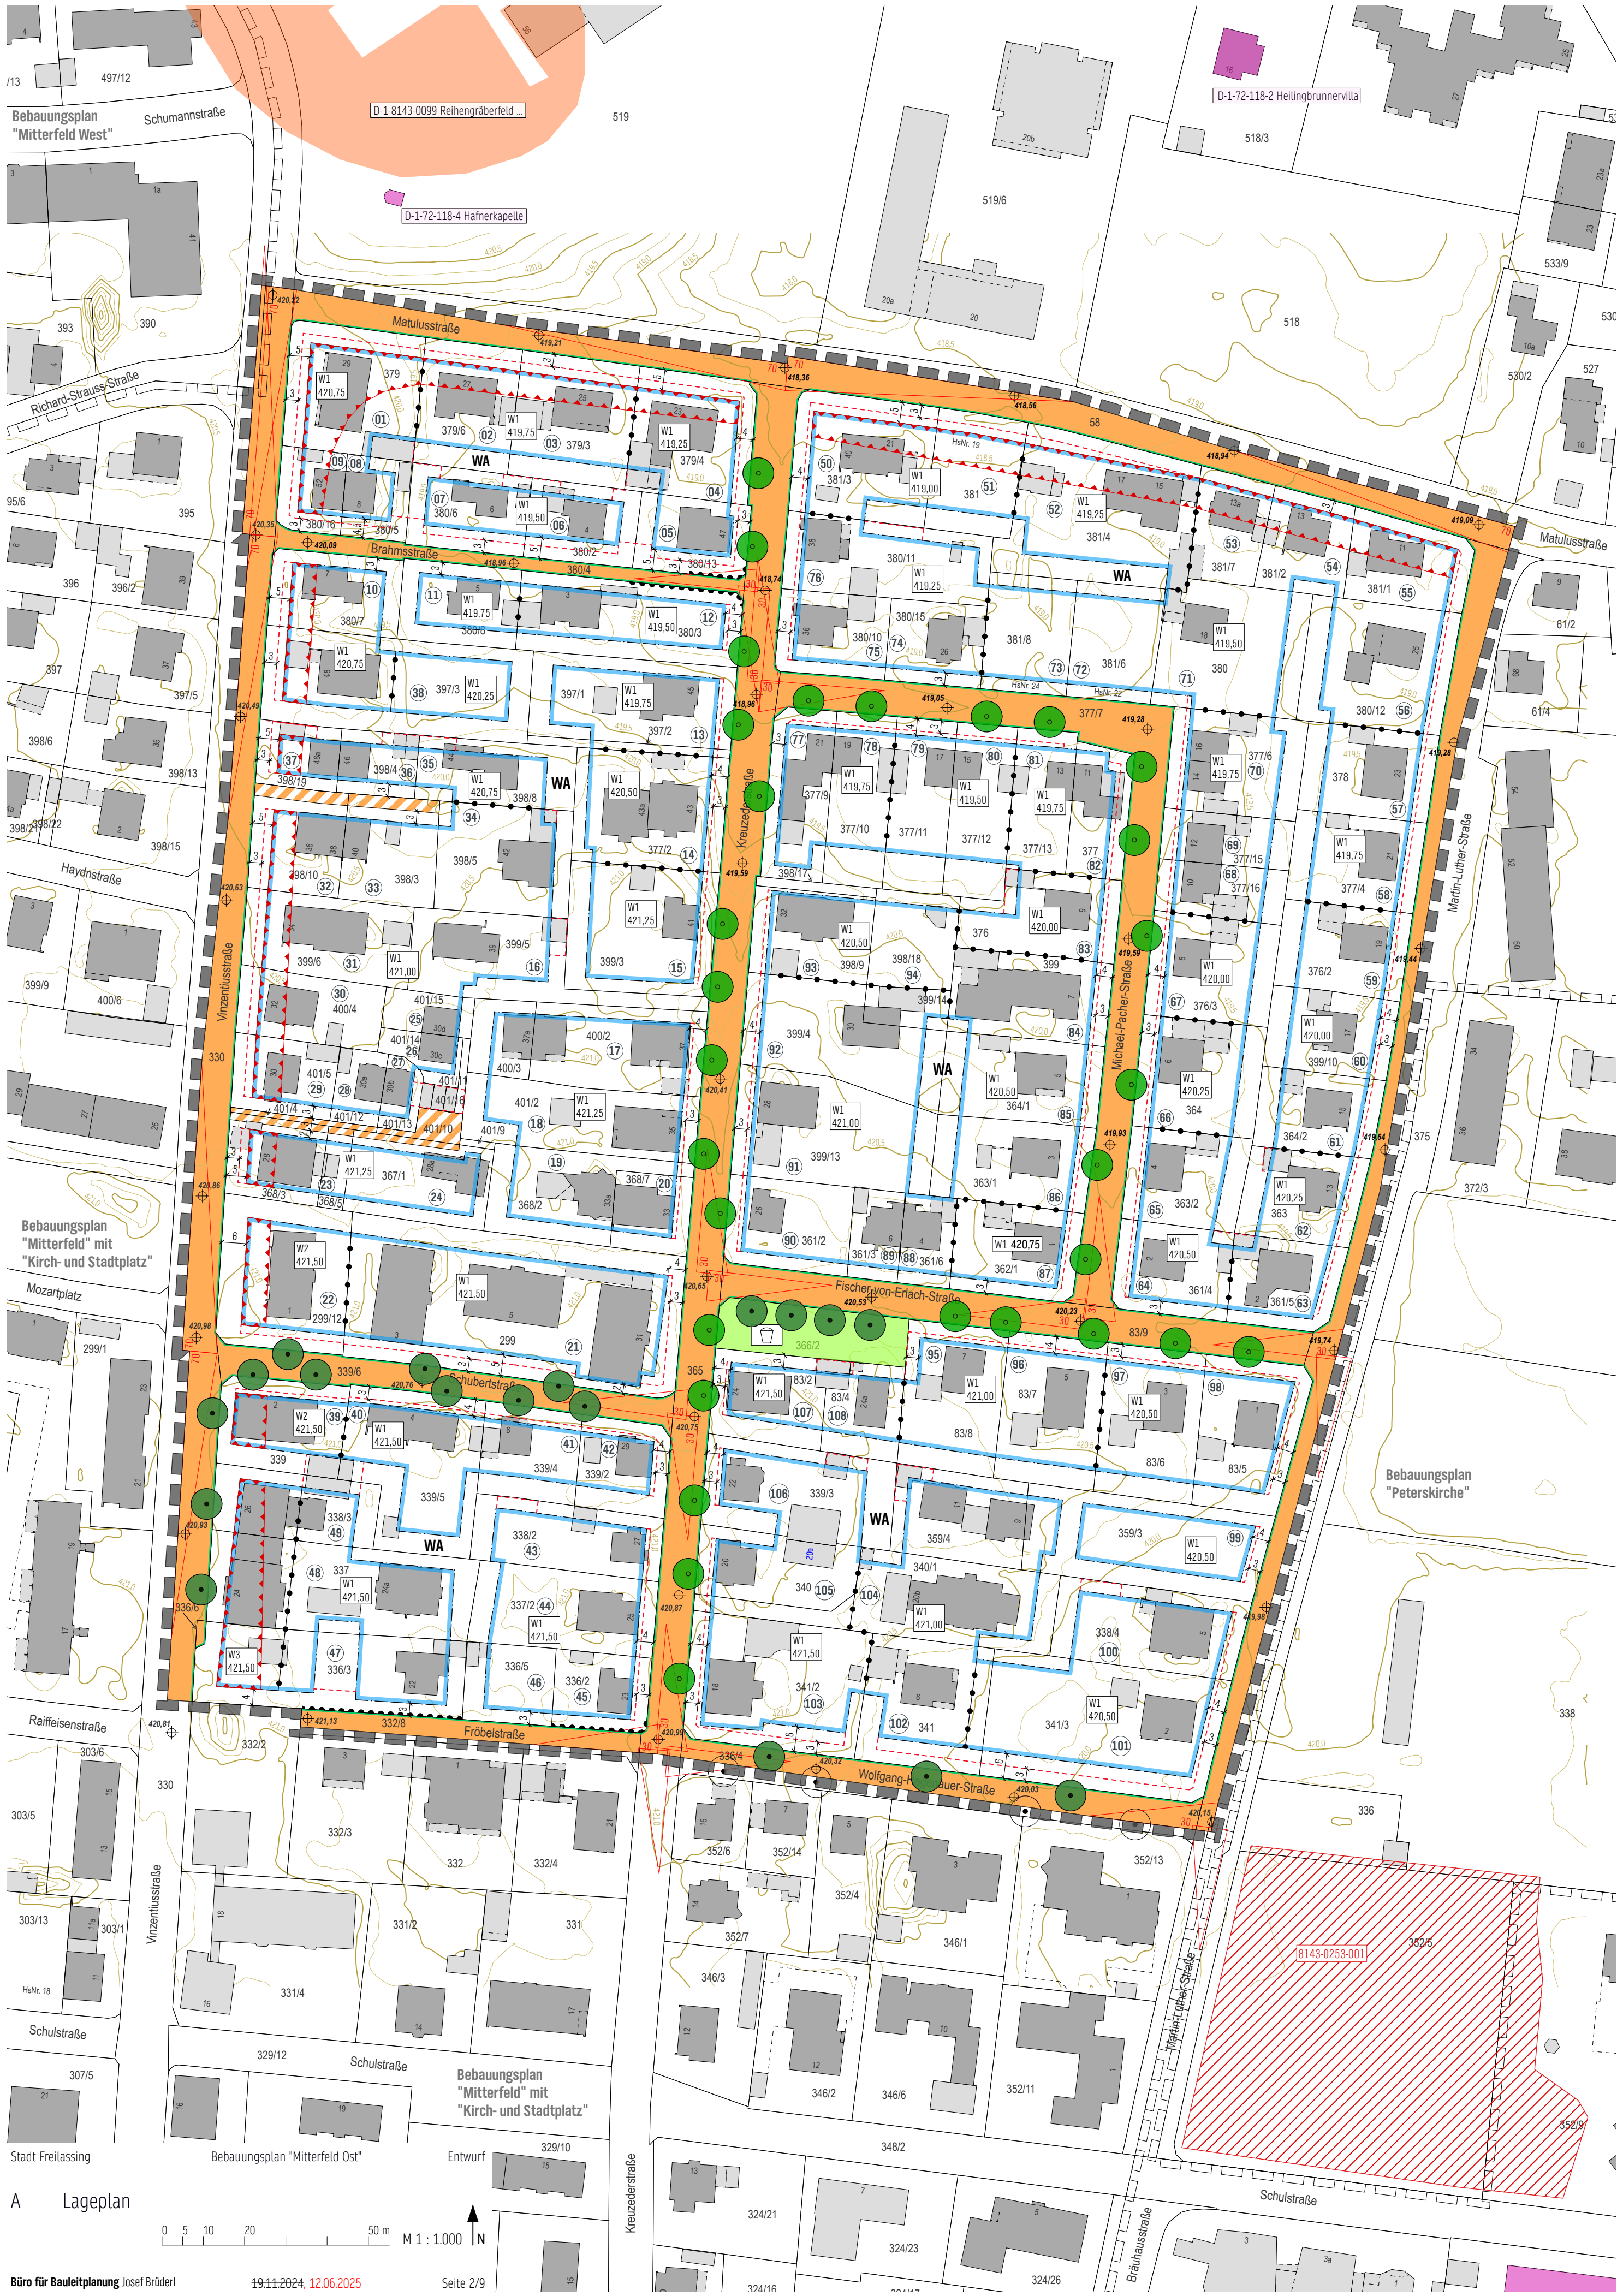

A Lageplan